



COMUNE DI SAN SEBASTIANO CURONE
PROVINCIA DI ALESSANDRIA

Piazza Roma, 7

15056 San Sebastiano Curone (AL)

Tel. e Fax 0131/786205

E.mail: sansebastianonline@libero.it

PEC: sindacosscurone@postecert.it


ALLEGATO 1

ELENCO DELLE TELECAMERE E DELLE ZONE VIDEOSORVEGLIATE


Il sistema si compone di una rete di comunicazione dati, basata su tecnologia cablata e di telecamere connesse alla sala di controllo presso la sede comunale. Il sistema è a circuito chiuso e il relativo elaboratore è interconnesso con altri sistemi, archivi o banche dati.


NON È PERMESSO CONSEGNARE A TERZI O RIPRODURRE QUESTO DOCUMENTO
NÉ UTILIZZARE IL CONTENUTO O RENDERSI RESPONSABILI PER QUALSIASI
AZIONE SCRITTA DELLA 3I S.p.A., OGNI INFRAZIONE COMPORTE IL RISARCIMENTO DEI DANNI
SUBITI. È FATTA RISERVA DI TUTTI I DIRITTI DERIVANTI DA BREVETTI O MODELLI.

PROGETTO
M. COMMESSA
N. D'ORDINE

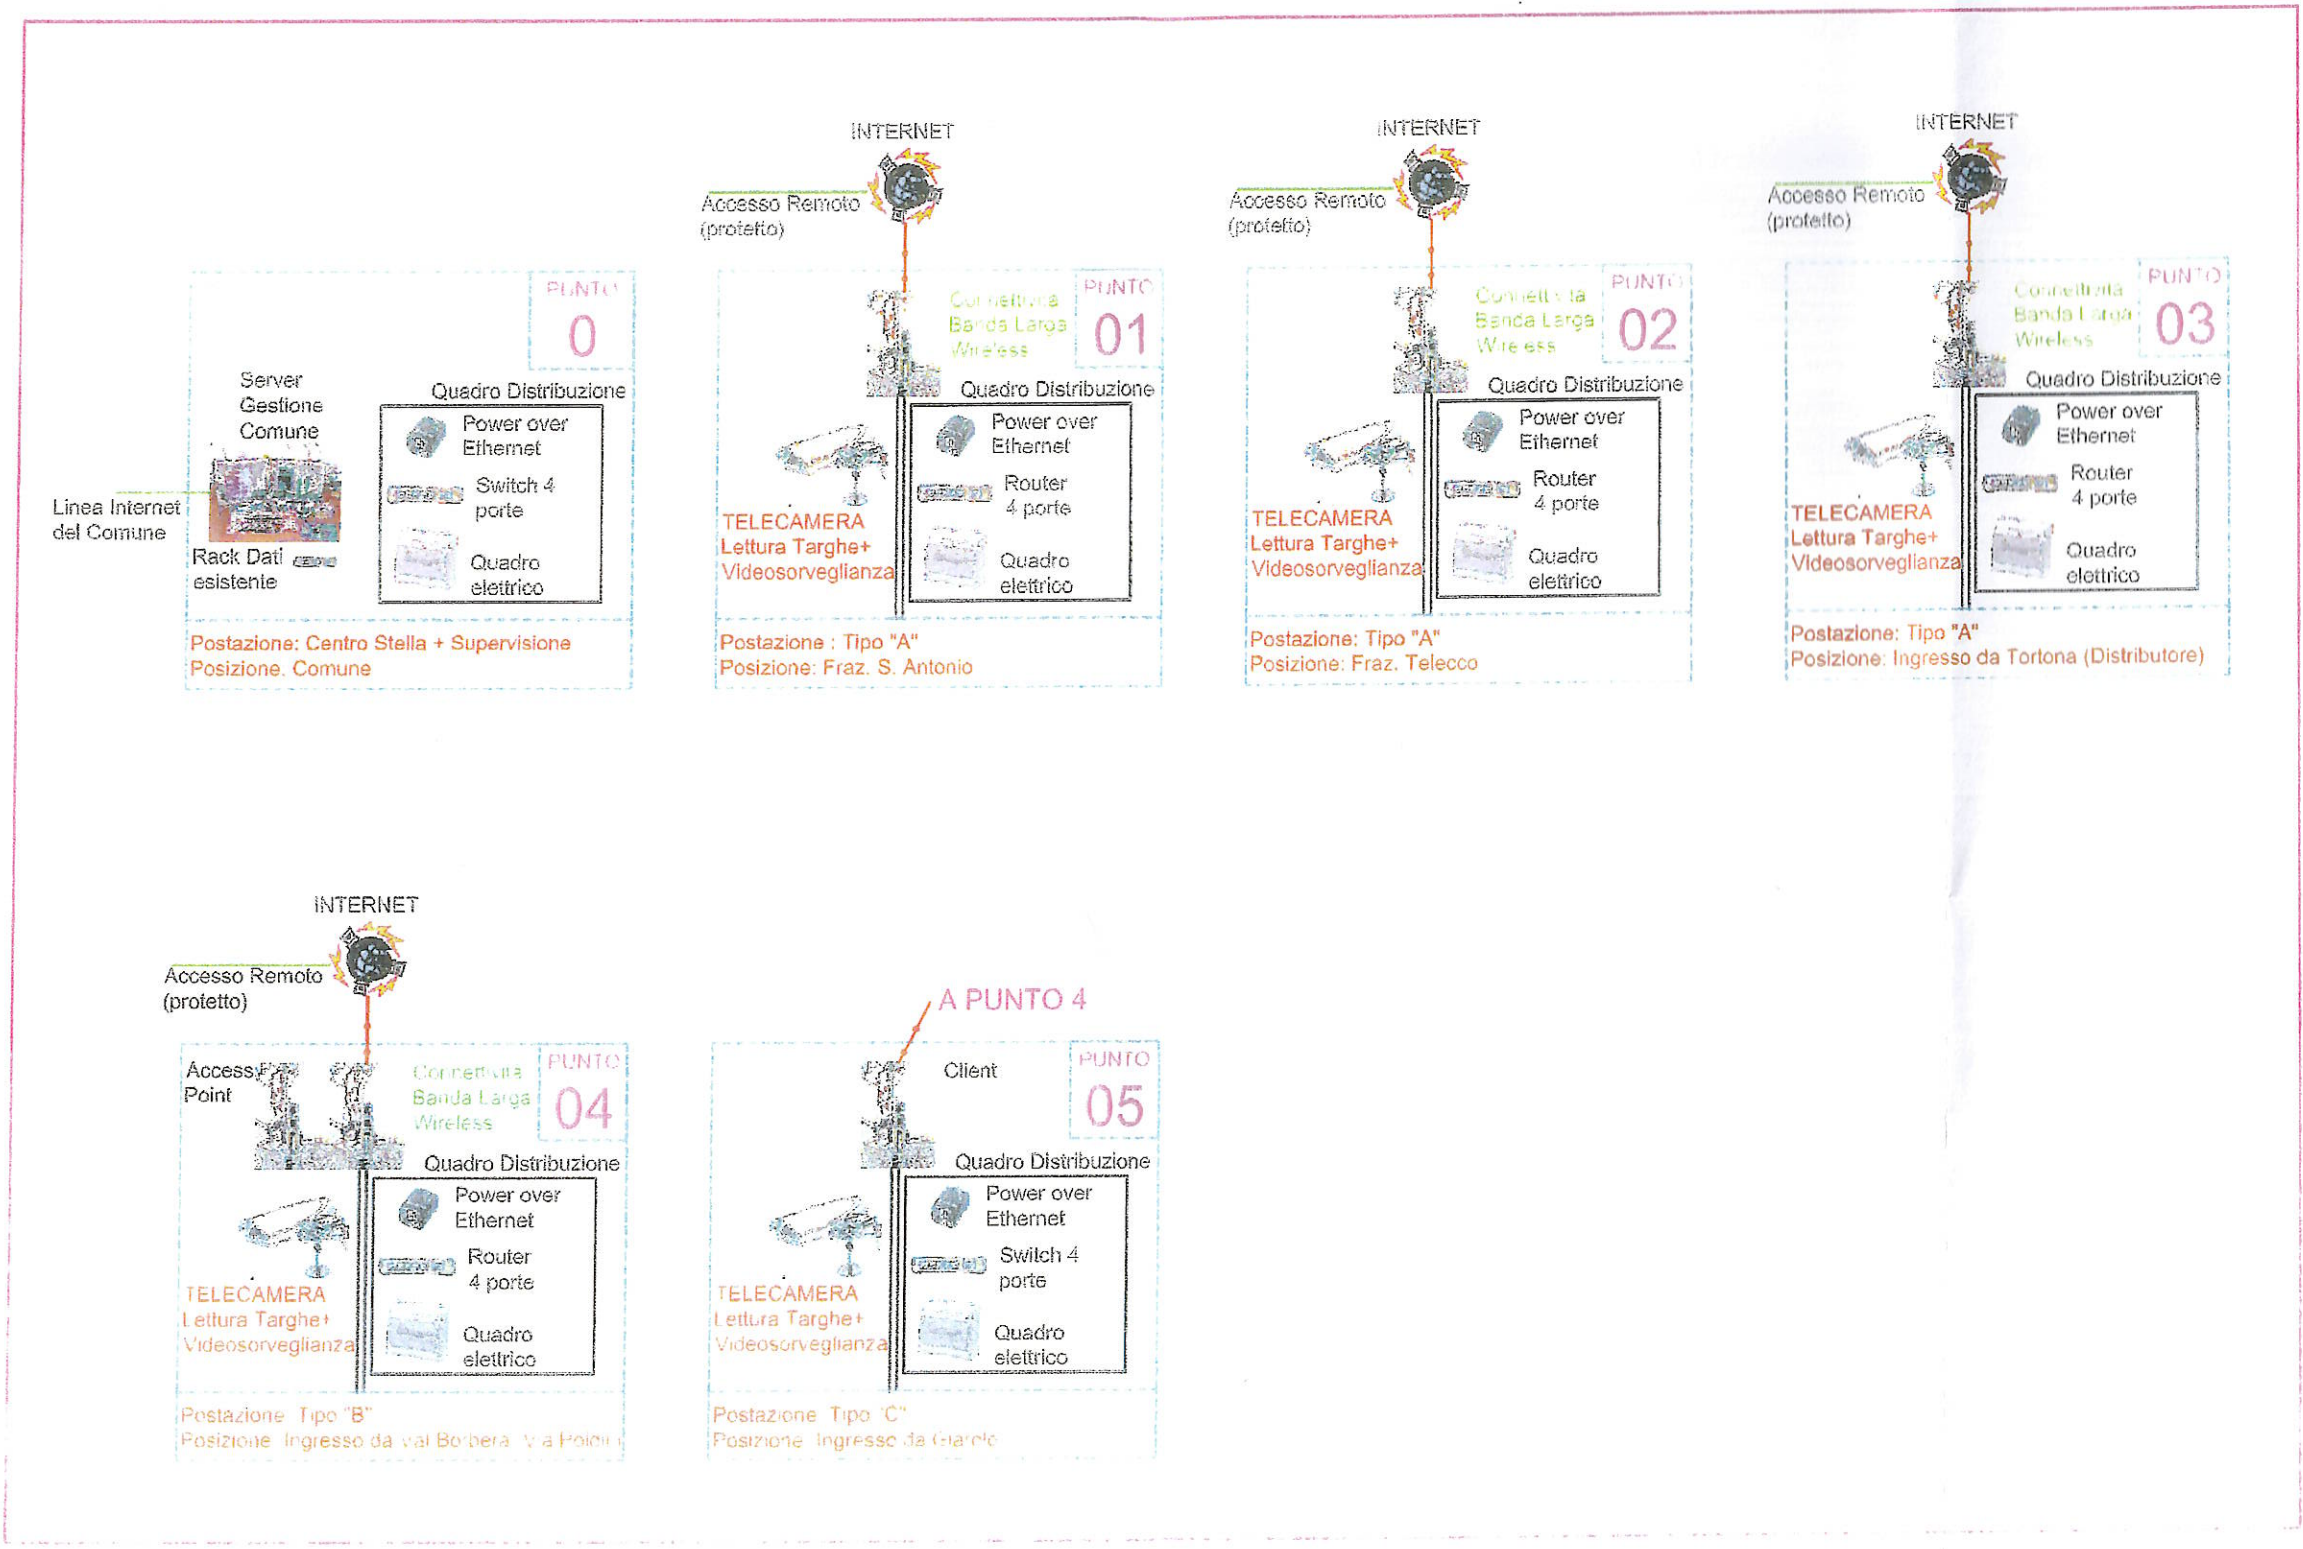



Schema a Blocchi sistema con punto di concentrazione "visibile" ai punti periferici

DATA	02/05/18	 3i engineering S.p.A. PROGETTI - CONSULENZE CERTIFICAZIONI - SERVIZI Via D. Galimberti, 36 - 15100 Alessandria Tel. 0181/226500-226500 - Fax 2265200	COMUNE S.SEBASTIANO CURONE	IMPIANTO VIDEOSORVEGLIANZA SCHEMA A BLOCCHI	numero disegno 58611801_ESE00_RO	FOGL. 1	
DISEGN.	SG		Piazza ROMA, 7	S.SEBASTIANO CURONE (AL)	SOST. ILS	ORIGINE:	2 F.S.
CONTR.	FD		numero disegno esecutivo:		SOST. DA:		
REV.	MODIFICA	DATA	DIS.	CONTR.	APPR.		

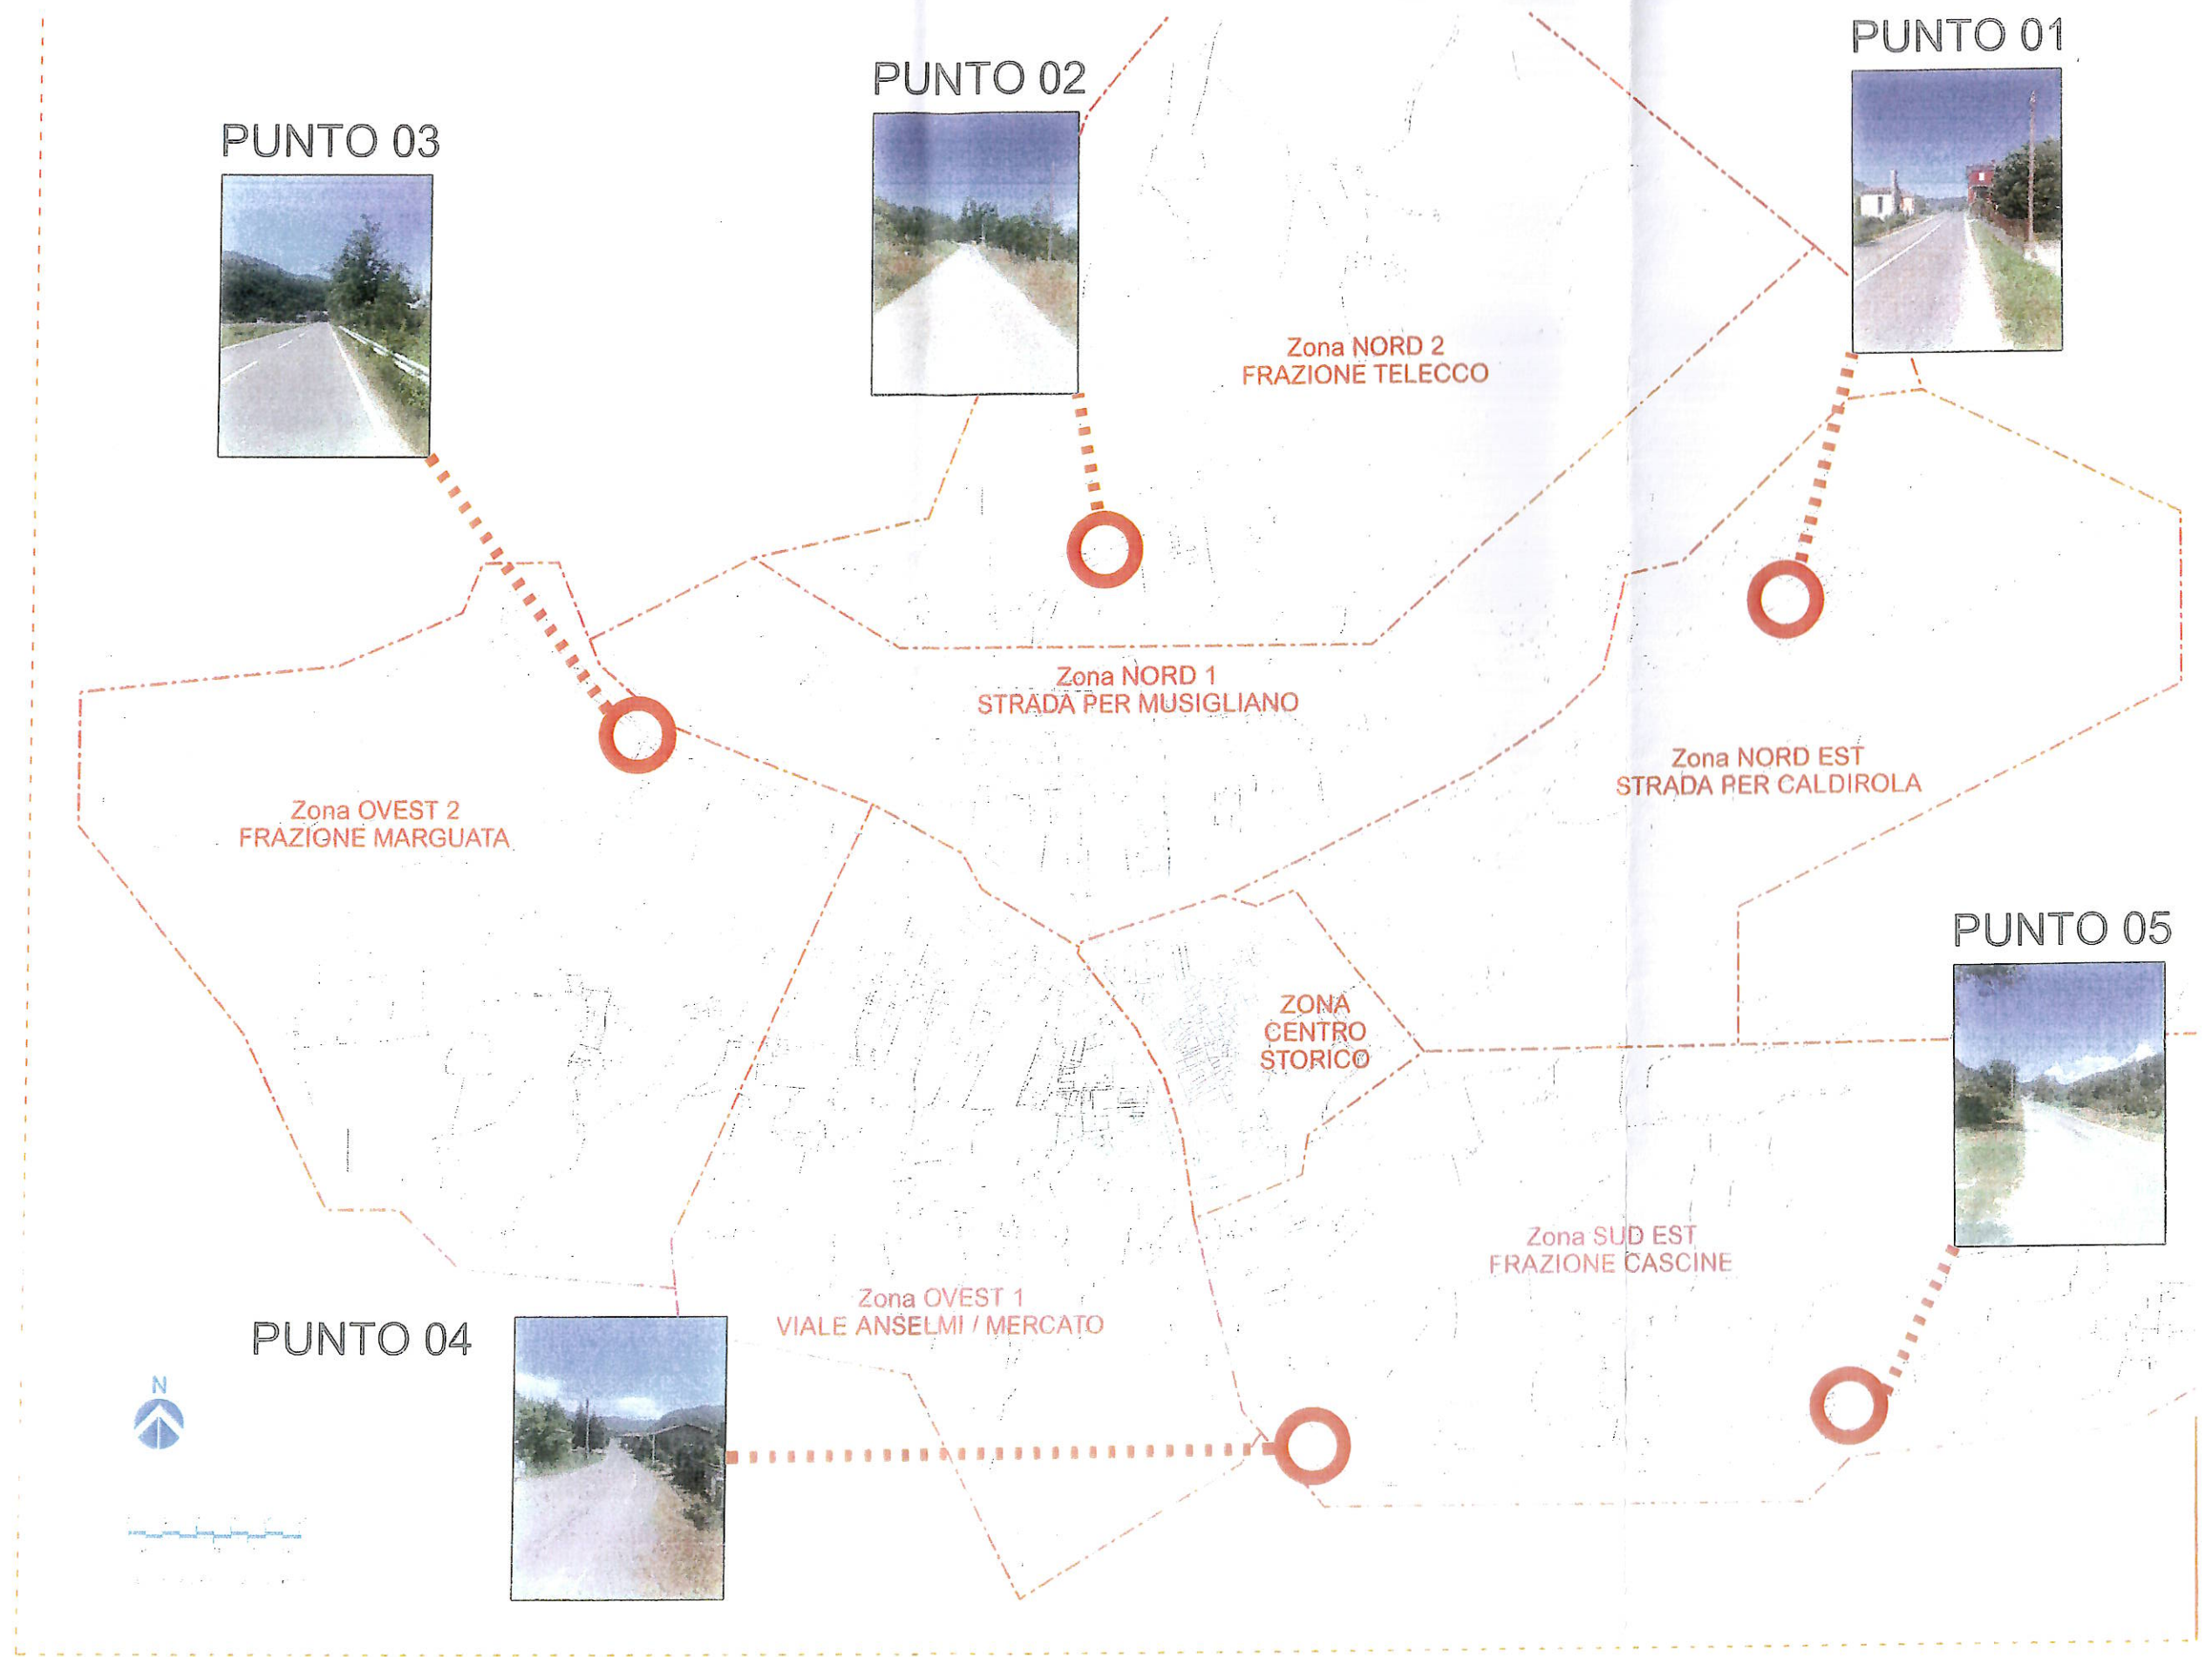

COMUNE DI SAN SEBASTIANO CURONE (AL)

QUADRO D'UNIONE ZONE OMOGENEE

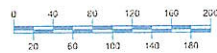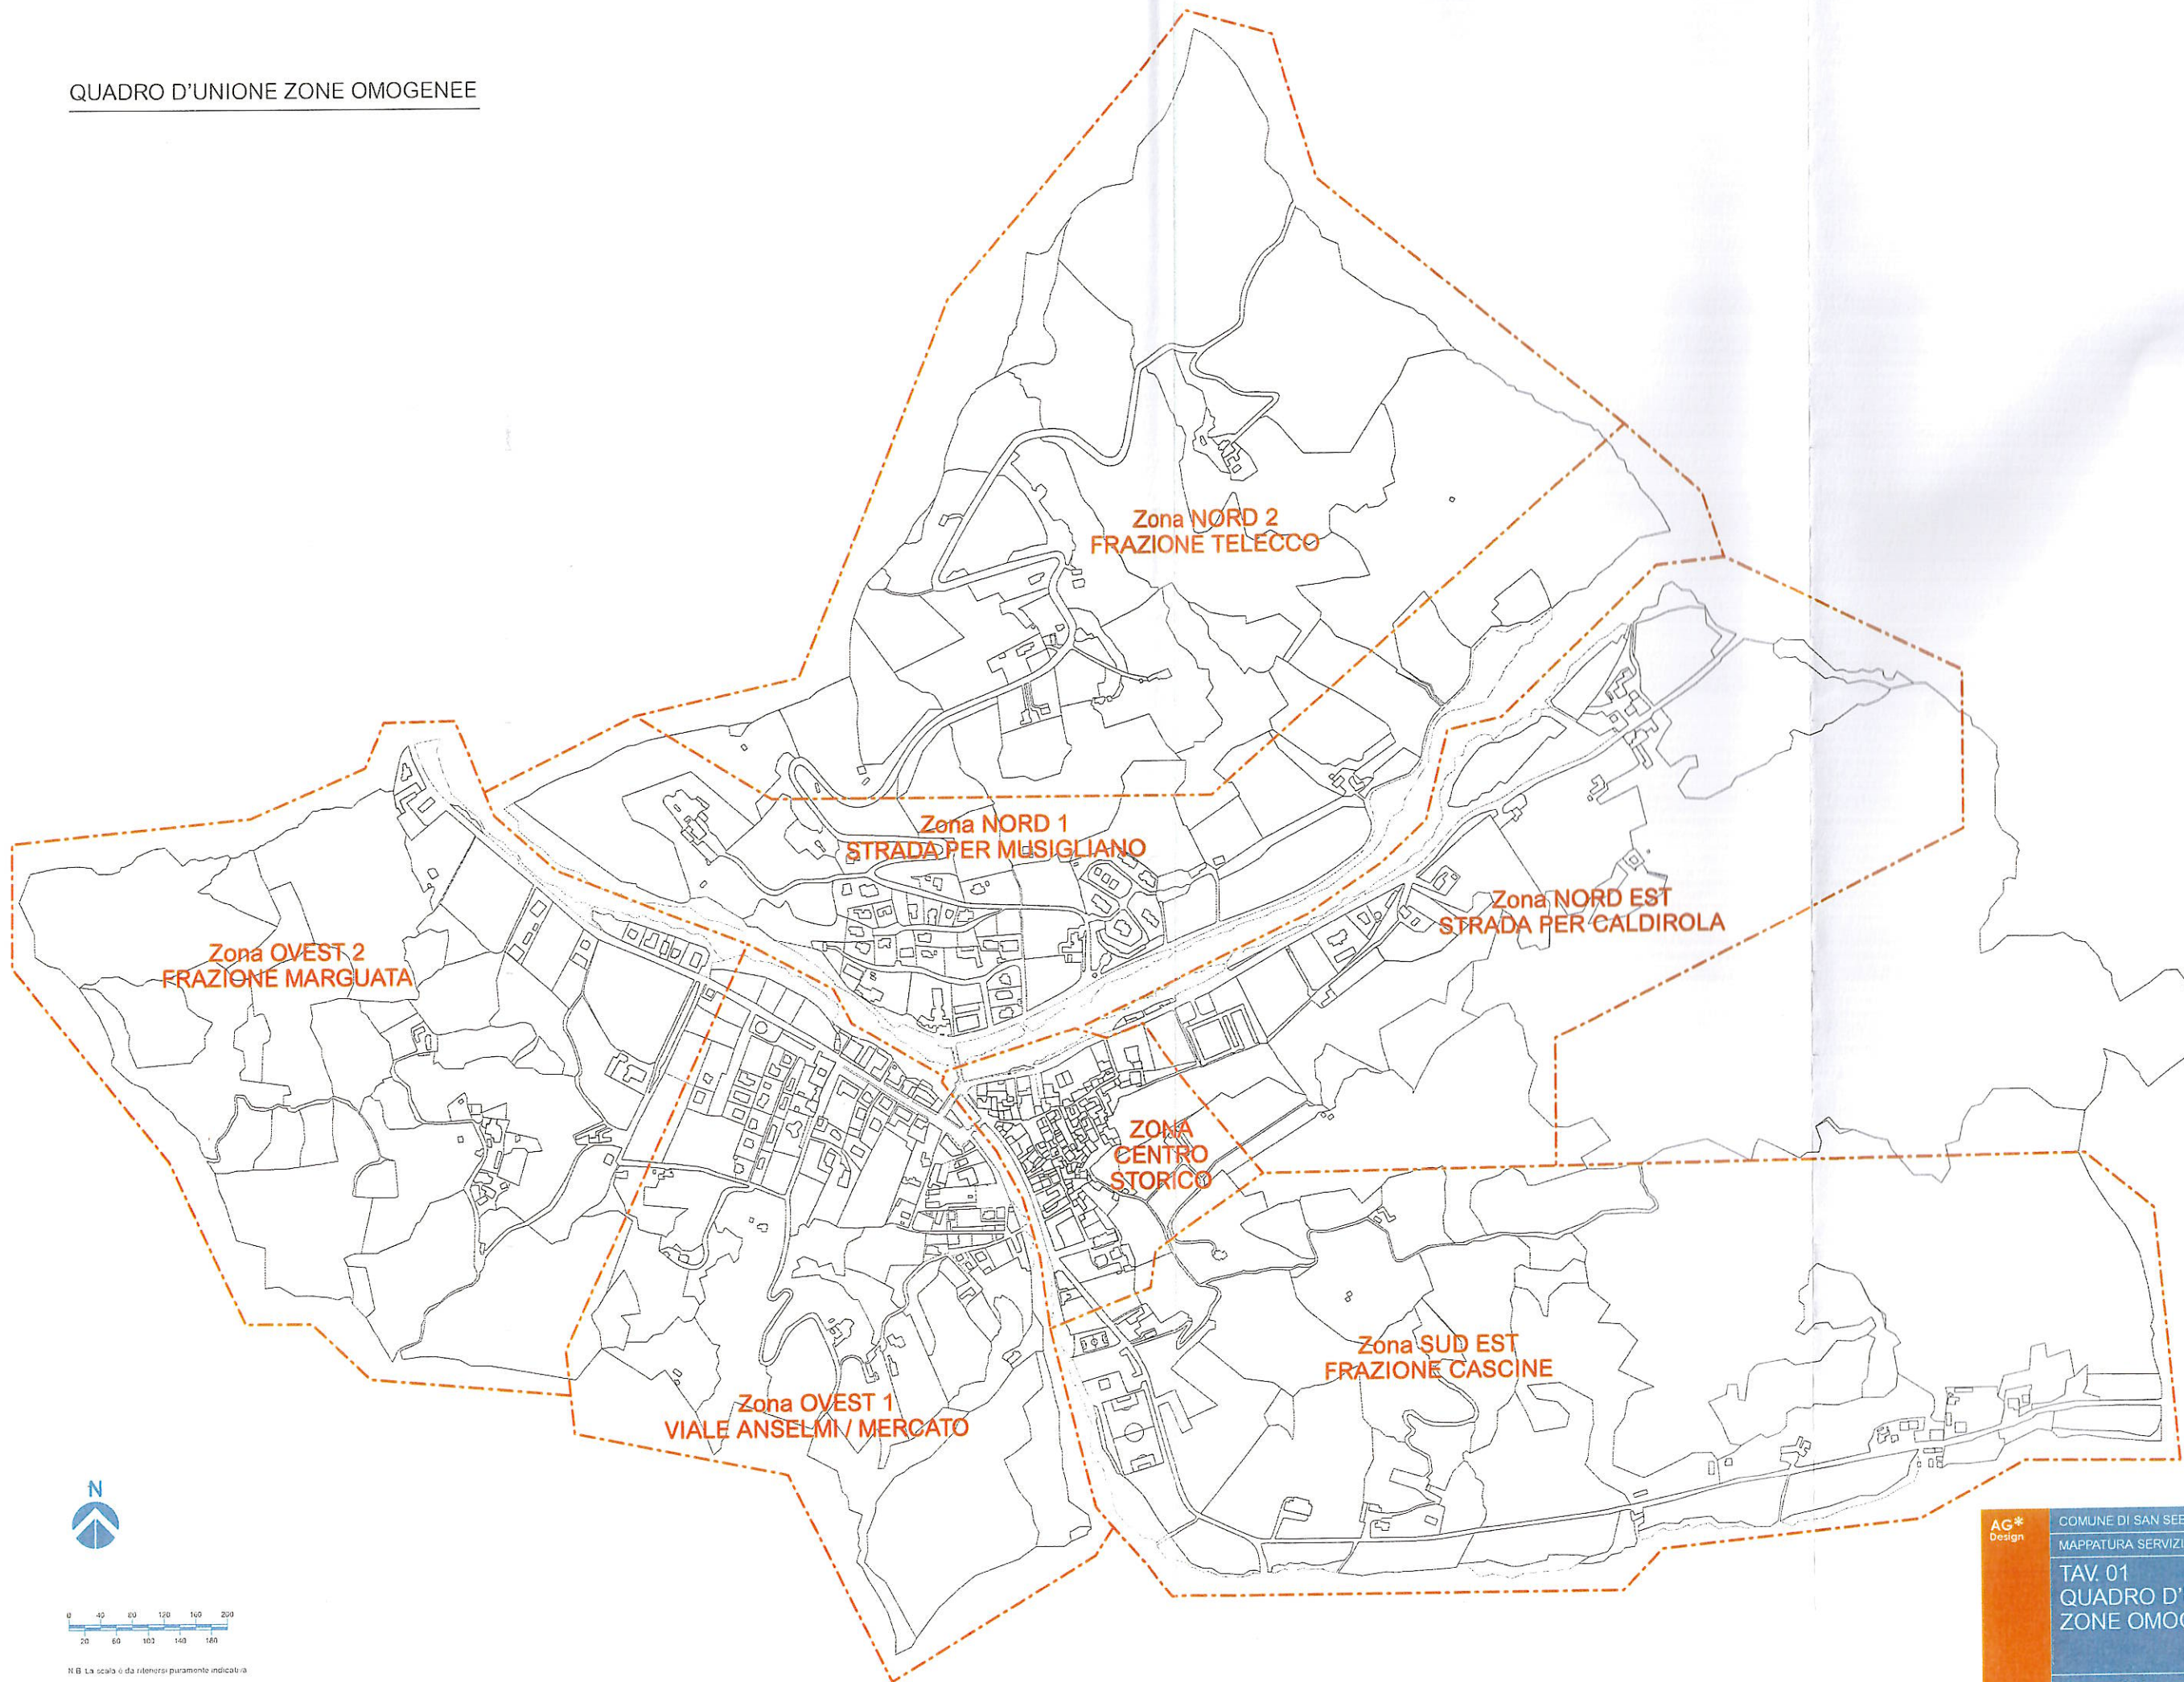

N.B. La scala è da ritenersi puramente indicativa

AG*
Design

COMUNE DI SAN SEBASTIANO CURONE
MAPPATURA SERVIZI

TAV. 01
QUADRO D'UNIONE
ZONE OMOGENEE

20 marzo 2014

fuori scala