




INQUADRAMENTO
SCALA 1:500


MUNICIPIO

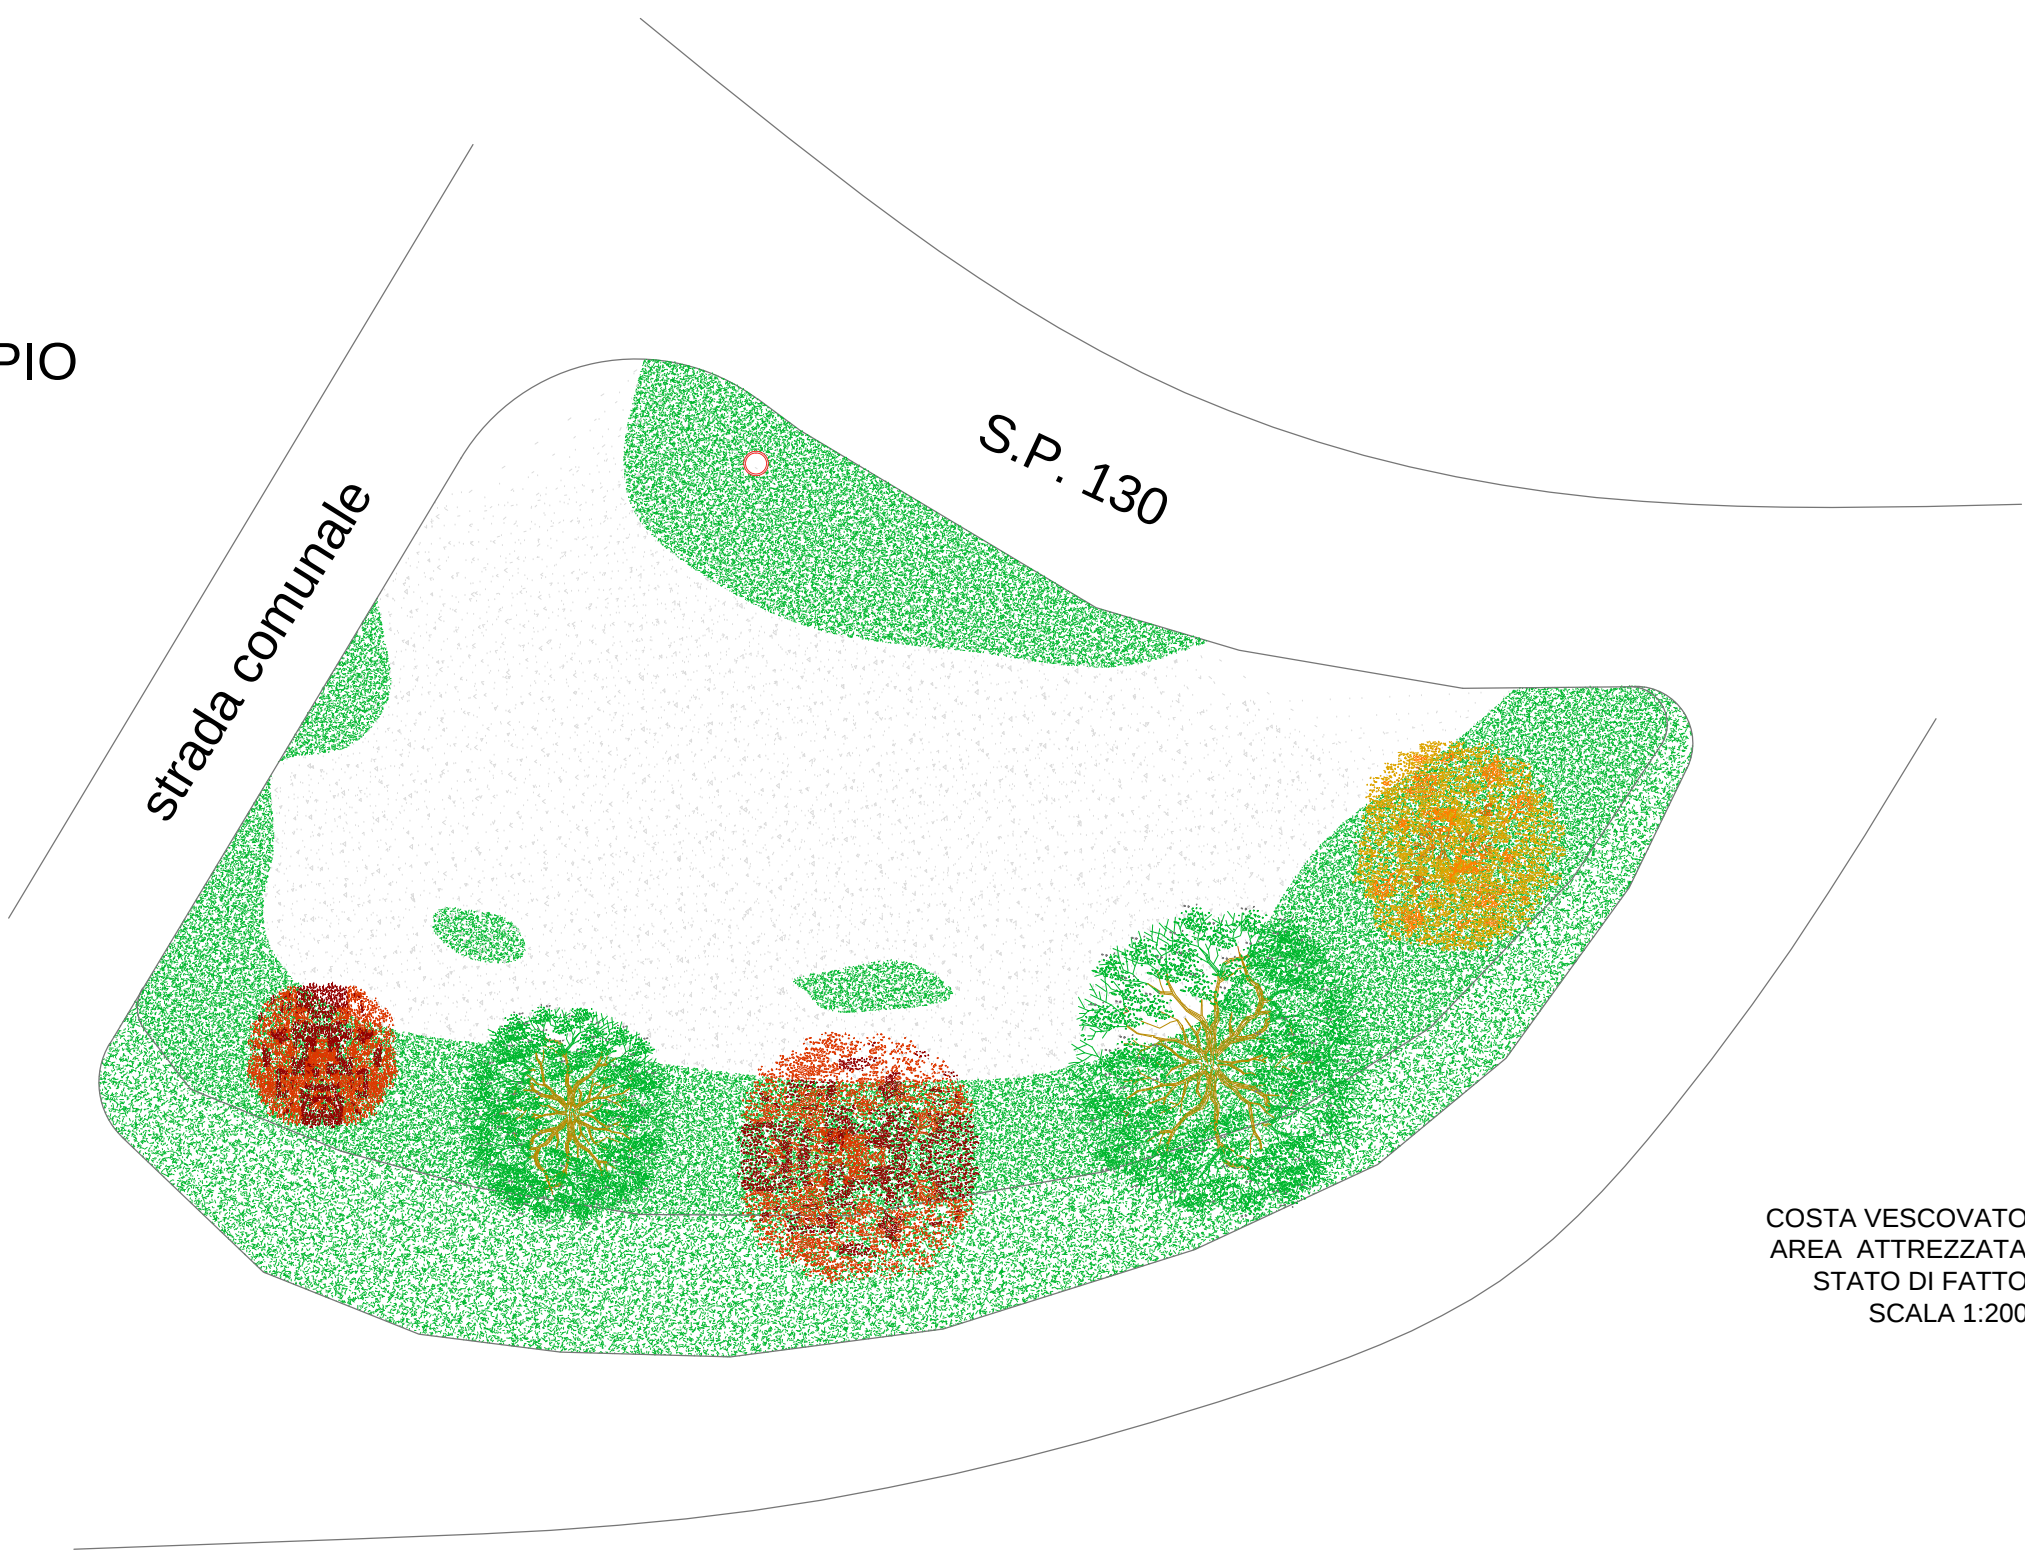


COSTA VESCOVATO
AREA ATTREZZATA
STATO DI FATTO
SCALA 1:200



MUNICIPIO

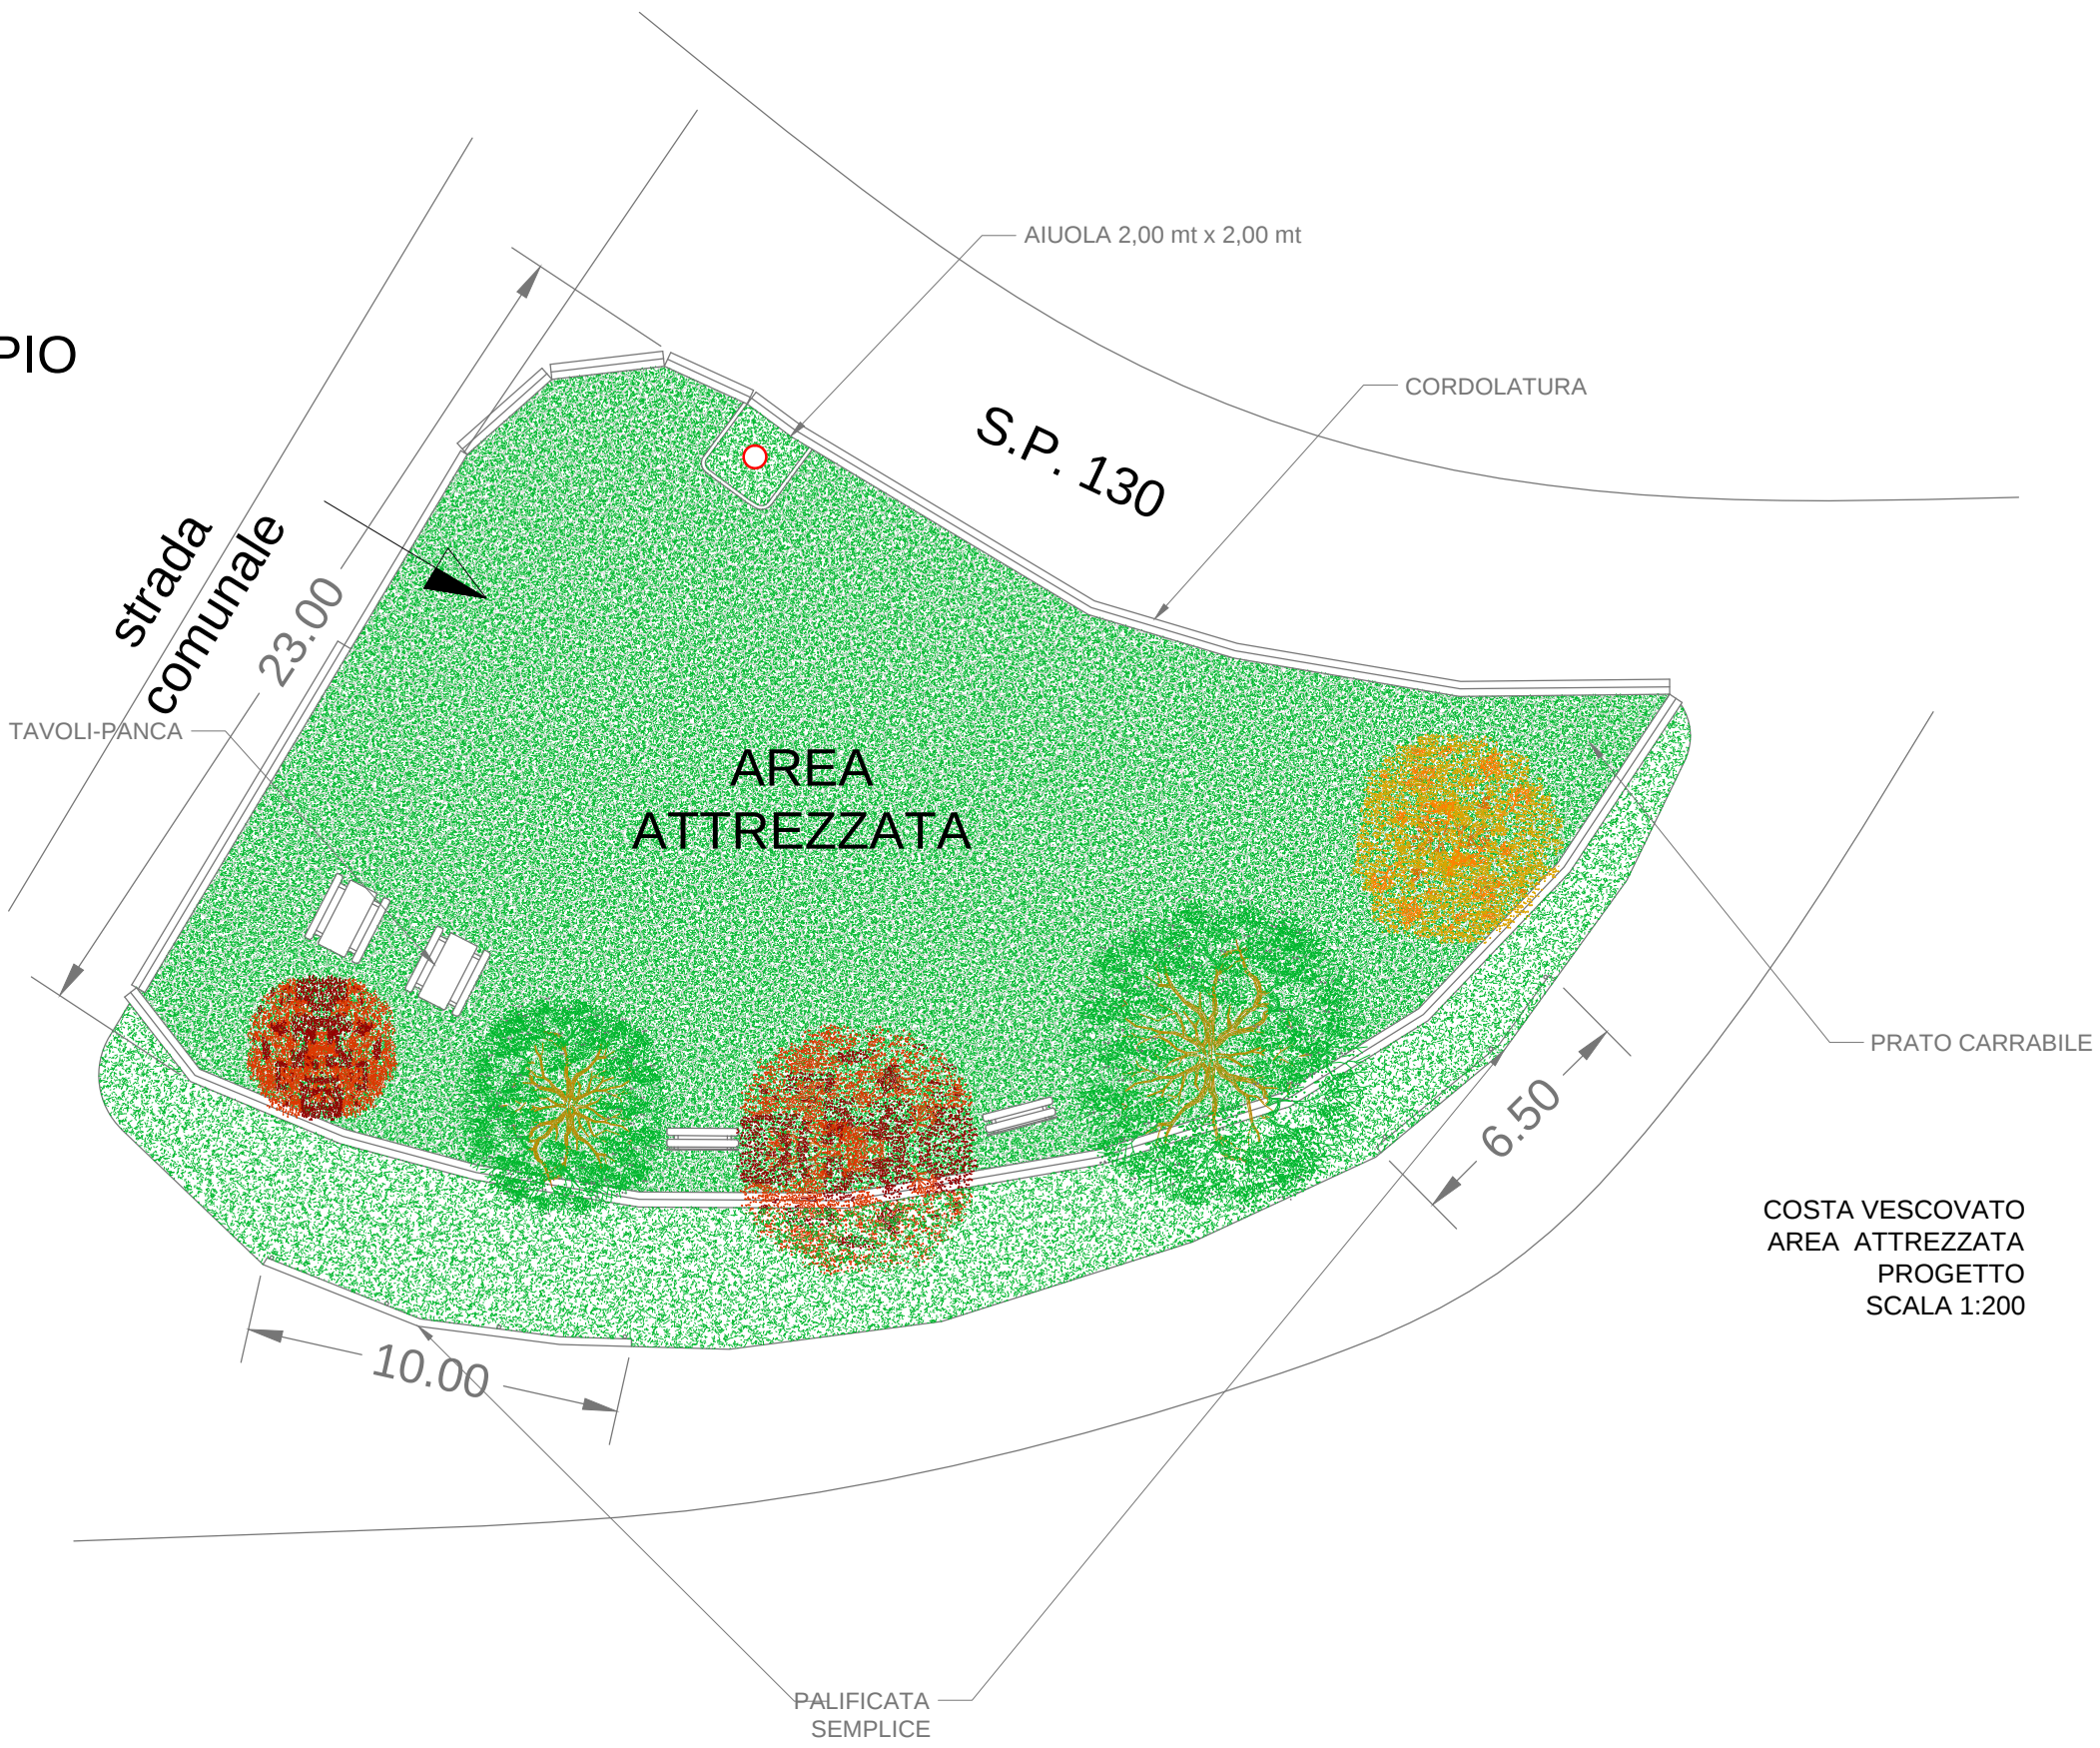

COSTA VESCOVATO
AREA ATTREZZATA
PROGETTO
SCALA 1:200

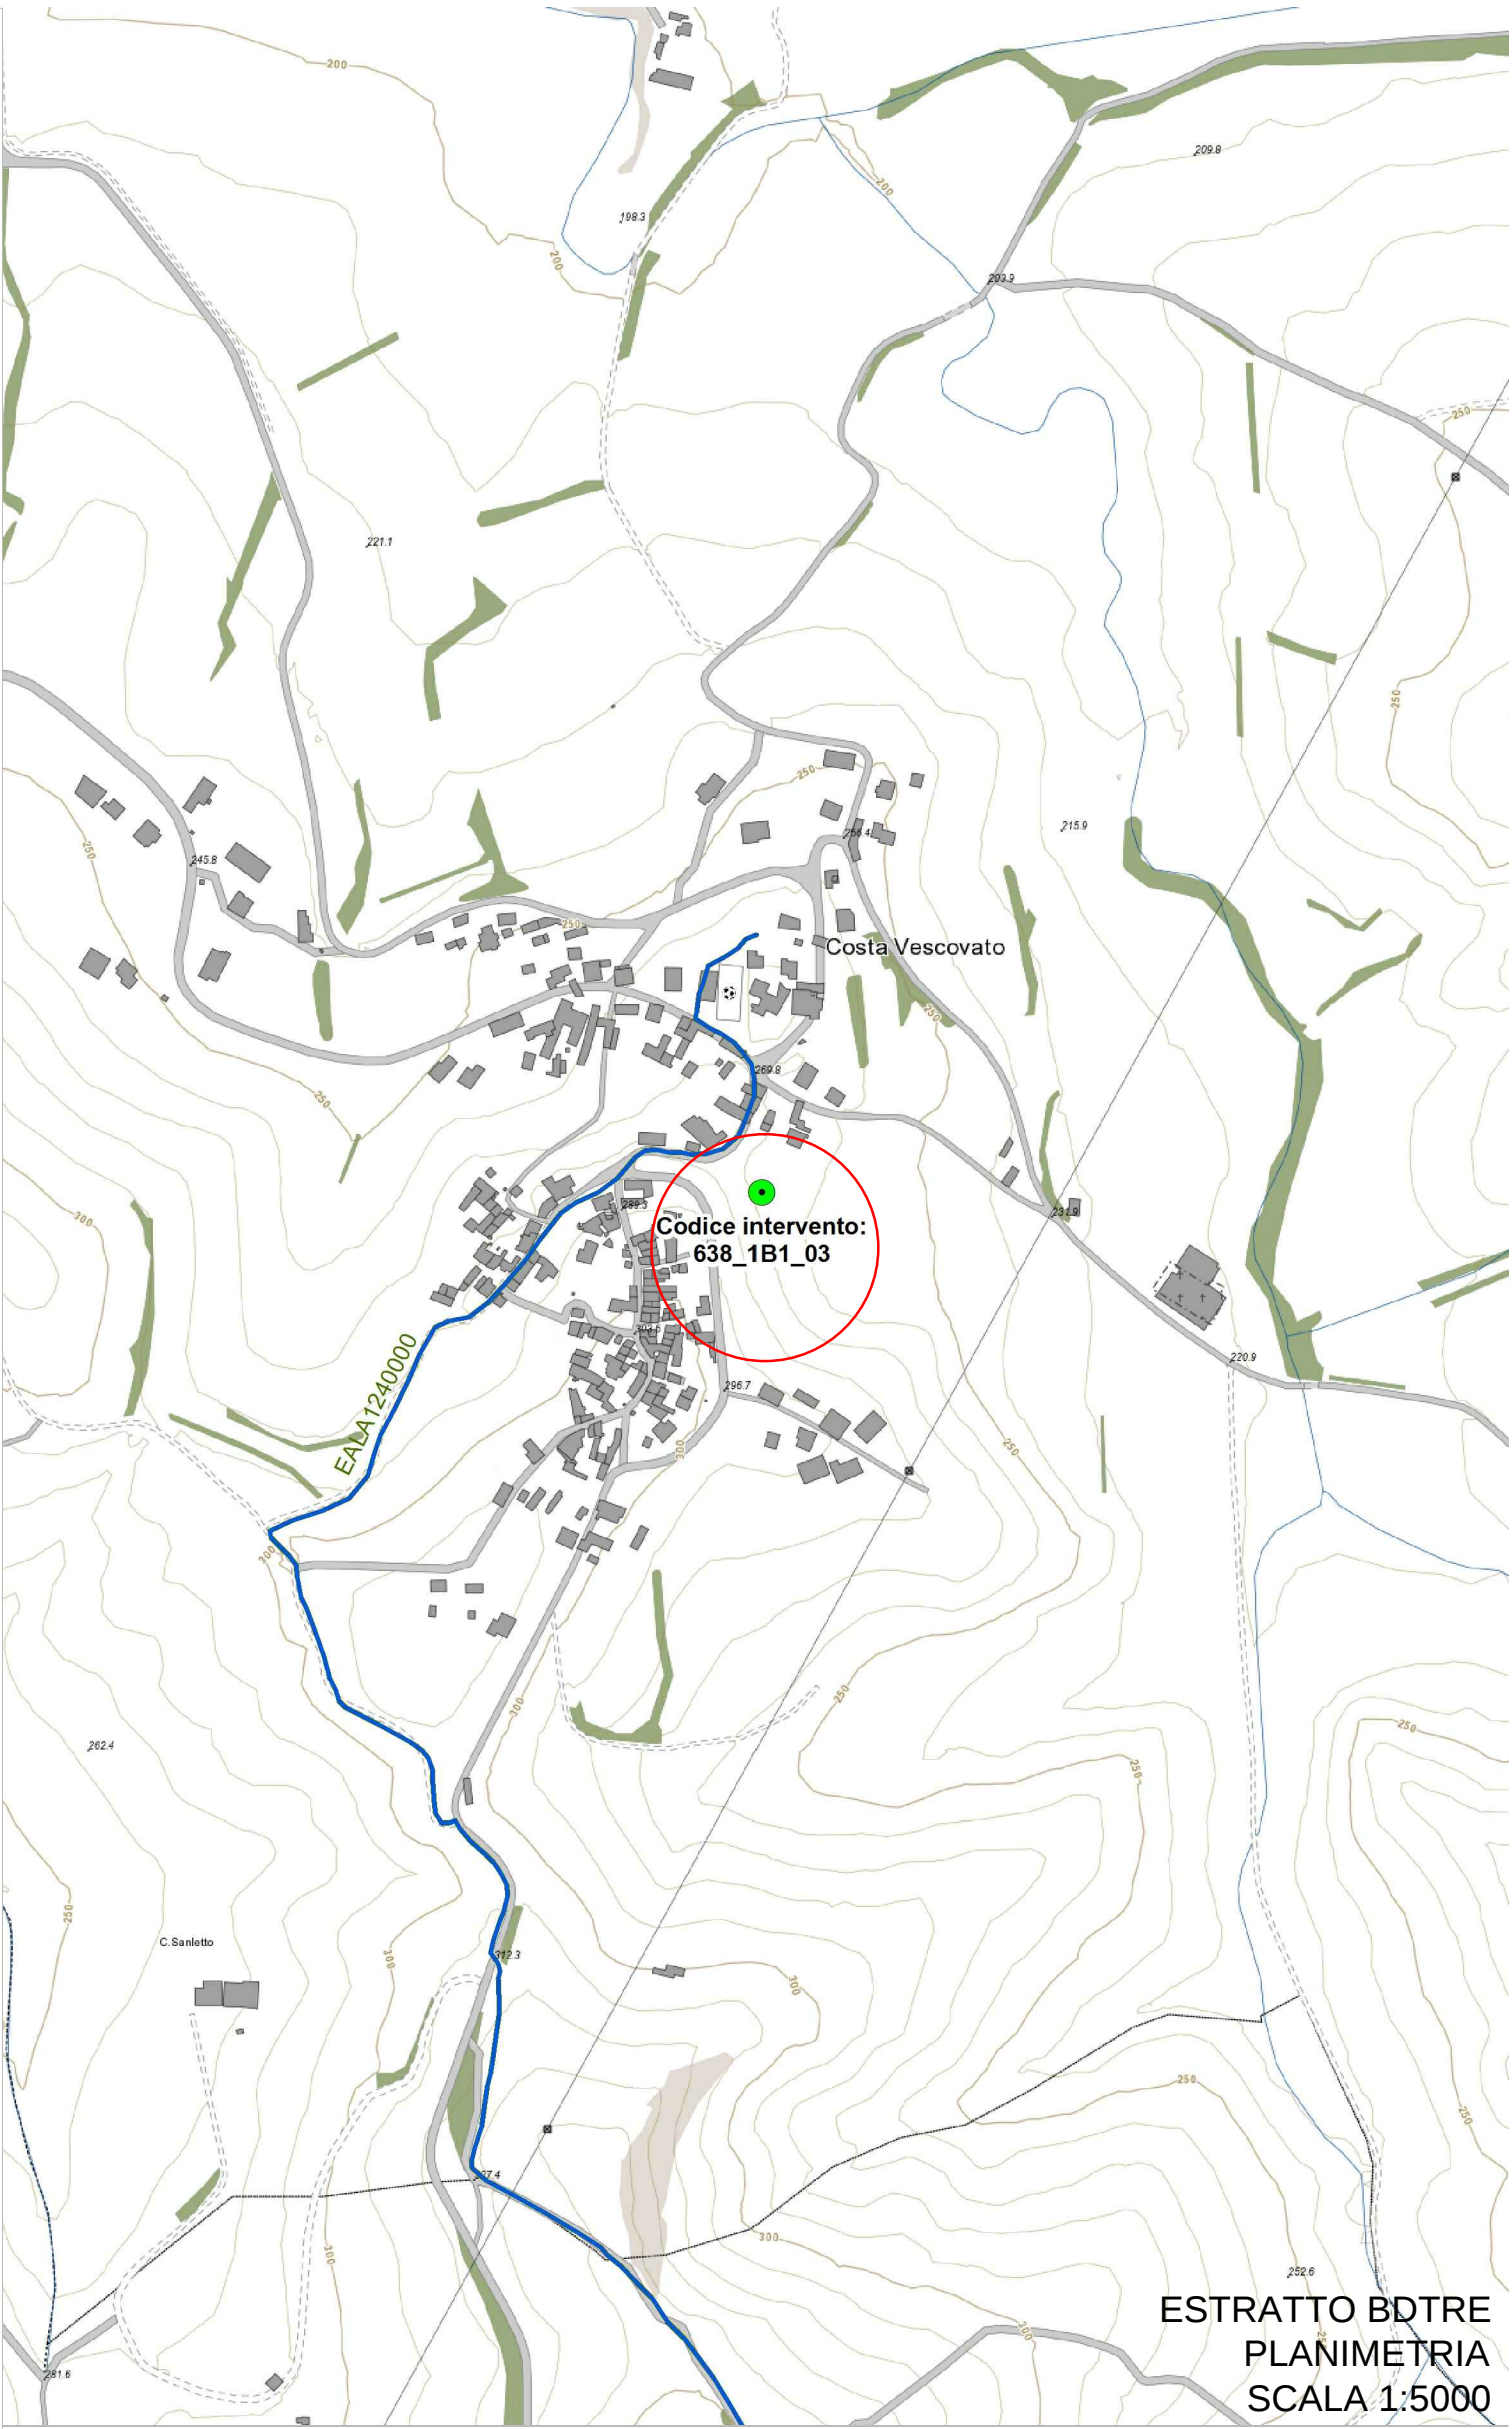

REGIONE PIEMONTE

PSR 2014-2020

Misura 7: sottomisura 7.5: Sostegno a investimenti di fruizione pubblica in infrastrutture ricreative, informazioni turistiche su piccola scala

Operazione 7.5.1 Infrastrutture turistico-ricreative ed informazioni turistiche

Piano di intervento

“ITINERARI CICLOESCURSIONISTICI DELL’APPENNINO PIEMONTESE”

Itinerario: “La via dei campioni: tra natura e mare”

PROGETTO ESECUTIVO

LOTTO 1

Oggetto: AREA ATTREZZATA

Comune COSTA VESCOVATO

Codice intervento: 638_1B1_03

Soggetto capofila: Unione Montana Dal Tobbio al Colma

Soggetti beneficiari: Unione Montana Dal Tobbio al Colma
Unione Montana Terre Alte
Comune di San Sebastiano Curone

Committente: COMUNE DI SAN SEBASTIANO CURONE
Piazza Roma, 7
15056 - SAN SEBASTIANO CURONE (AL)

Settembre 2017

Il tecnico incaricato: Dott. Agr. Carlo Bidone

Il R.U.P. :