




INQUADRAMENTO
SCALA 1:500



COSTA VESCOVATO
AREA ATTREZZATA - SENTIERO
STATO DI FATTO
SCALA 1:200

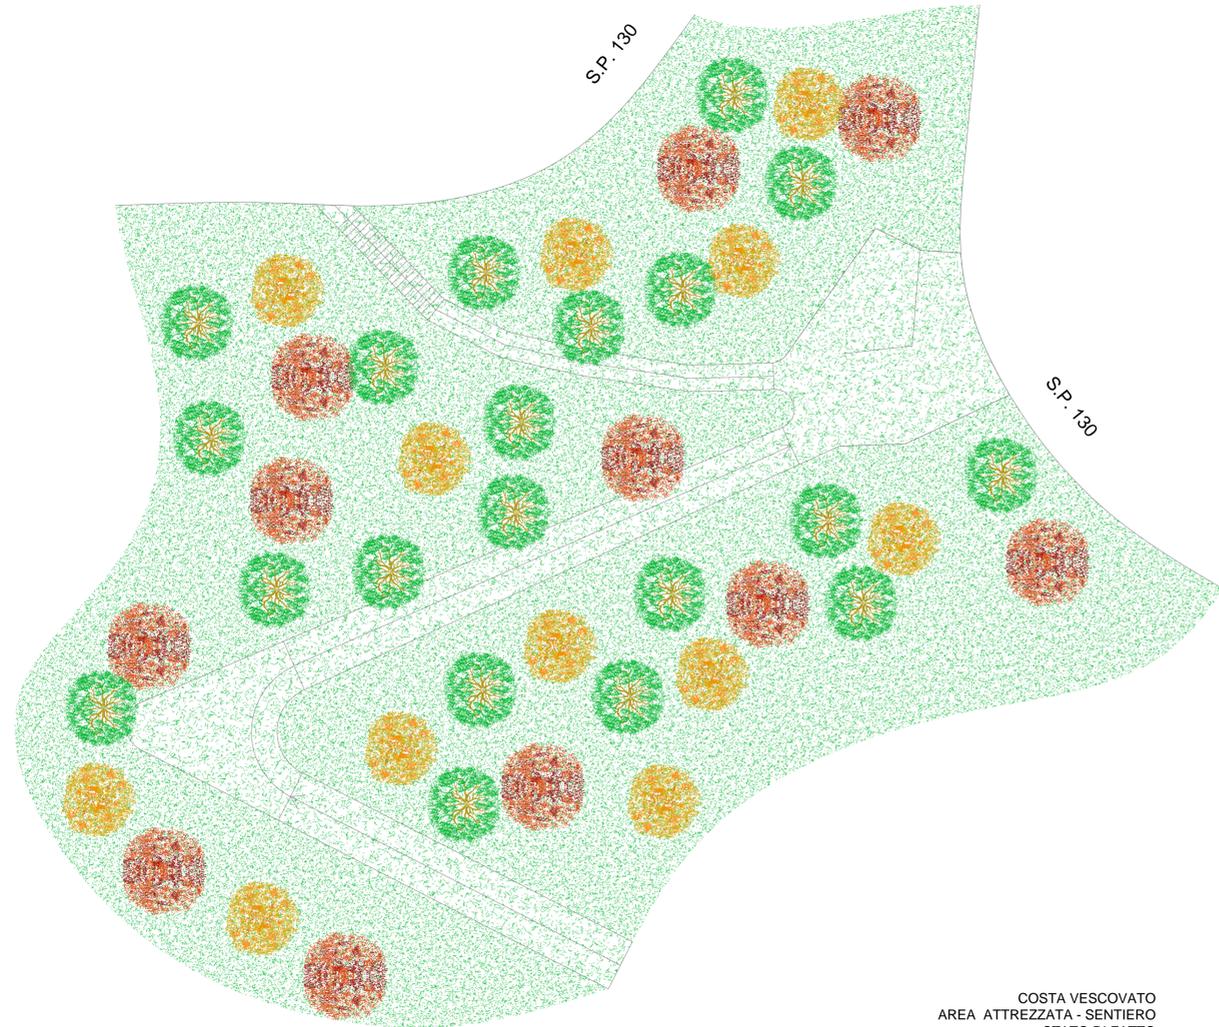

COSTA VESCOVATO
AREA ATTREZZATA - SENTIERO
PROGETTO
1:200

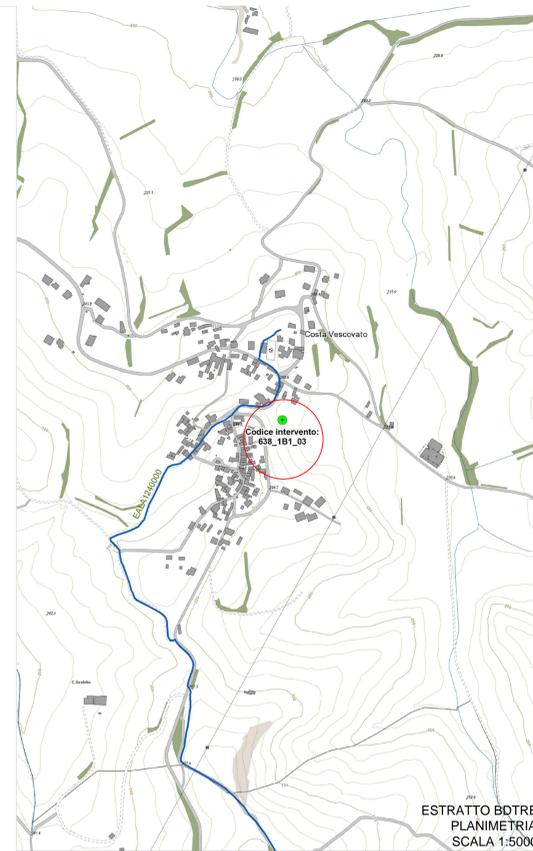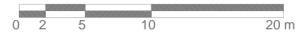

ESTRATTO BDTR
PLANIMETRIA
SCALA 1:5000

REGIONE PIEMONTE
PSR 2014-2020

Misura 7: sottomisura 7.5: Sostegno a investimenti di fruizione pubblica in infrastrutture ricreative, informative turistiche e infrastrutture turistiche su piccola scala.
Operazione 7.5.1 Infrastrutture turistico-ricreative ed informazioni turistiche

Piano di intervento
"ITINERARI CICLOESCURSIONISTICI DELL'APPENNINO PIEMONTESE"
Itinerario: "La via dei campioni: tra natura e mare"

PROGETTO ESECUTIVO
LOTTO 1

Oggetto: AREA ATTREZZATA - Sentiero
Comune COSTA VESCOVATO
Codice intervento: 638_1B1_03

Soggetto capofila: Unione Montana Dal Tobbio al Colma

<small>Soggetti beneficiari:</small>	<small>Committente:</small>
Unione Montana Dal Tobbio al Colma	COMUNE DI SAN SEBASTIANO CURONE
Unione Montana Terre Alte	Piazza Roma, 7
Comune di San Sebastiano Curone	15056 - SAN SEBASTIANO CURONE (AL)

Settembre 2017

Il tecnico incaricato: Il R.U.P.:
Dott. Agr. Carlo Bionde