

STUDIO TECNICO
Dott. Ing. Donatello Rinaldi
Cap. Montebello, 58 - 15077 Tortona (AL)
Tel. 0522/810000
C.F. RVR DNC 04027 ALBA
Tel. +39 011 884149
Fax +39 011 881661

RECUPERO E RIQUALIFICAZIONE VOLUMETRICHE ESISTENTI
FABBRICATO DA ADIBIRE A SPAZIO ESPOSITIVO
MANIFESTAZIONI FIERISTICHE NAZIONALI CON OPERE DI
RIDUZIONE RISCHIO IDROGEOLOGICO


TAVOLA
1/3

OGGETTO
STATO ATTUALE
PIANTE - SEZIONI


Committente : Amministrazione Comunale
di San Sebastiano Curone (AL)

PIANTE


PIANTA PIANO TERRA

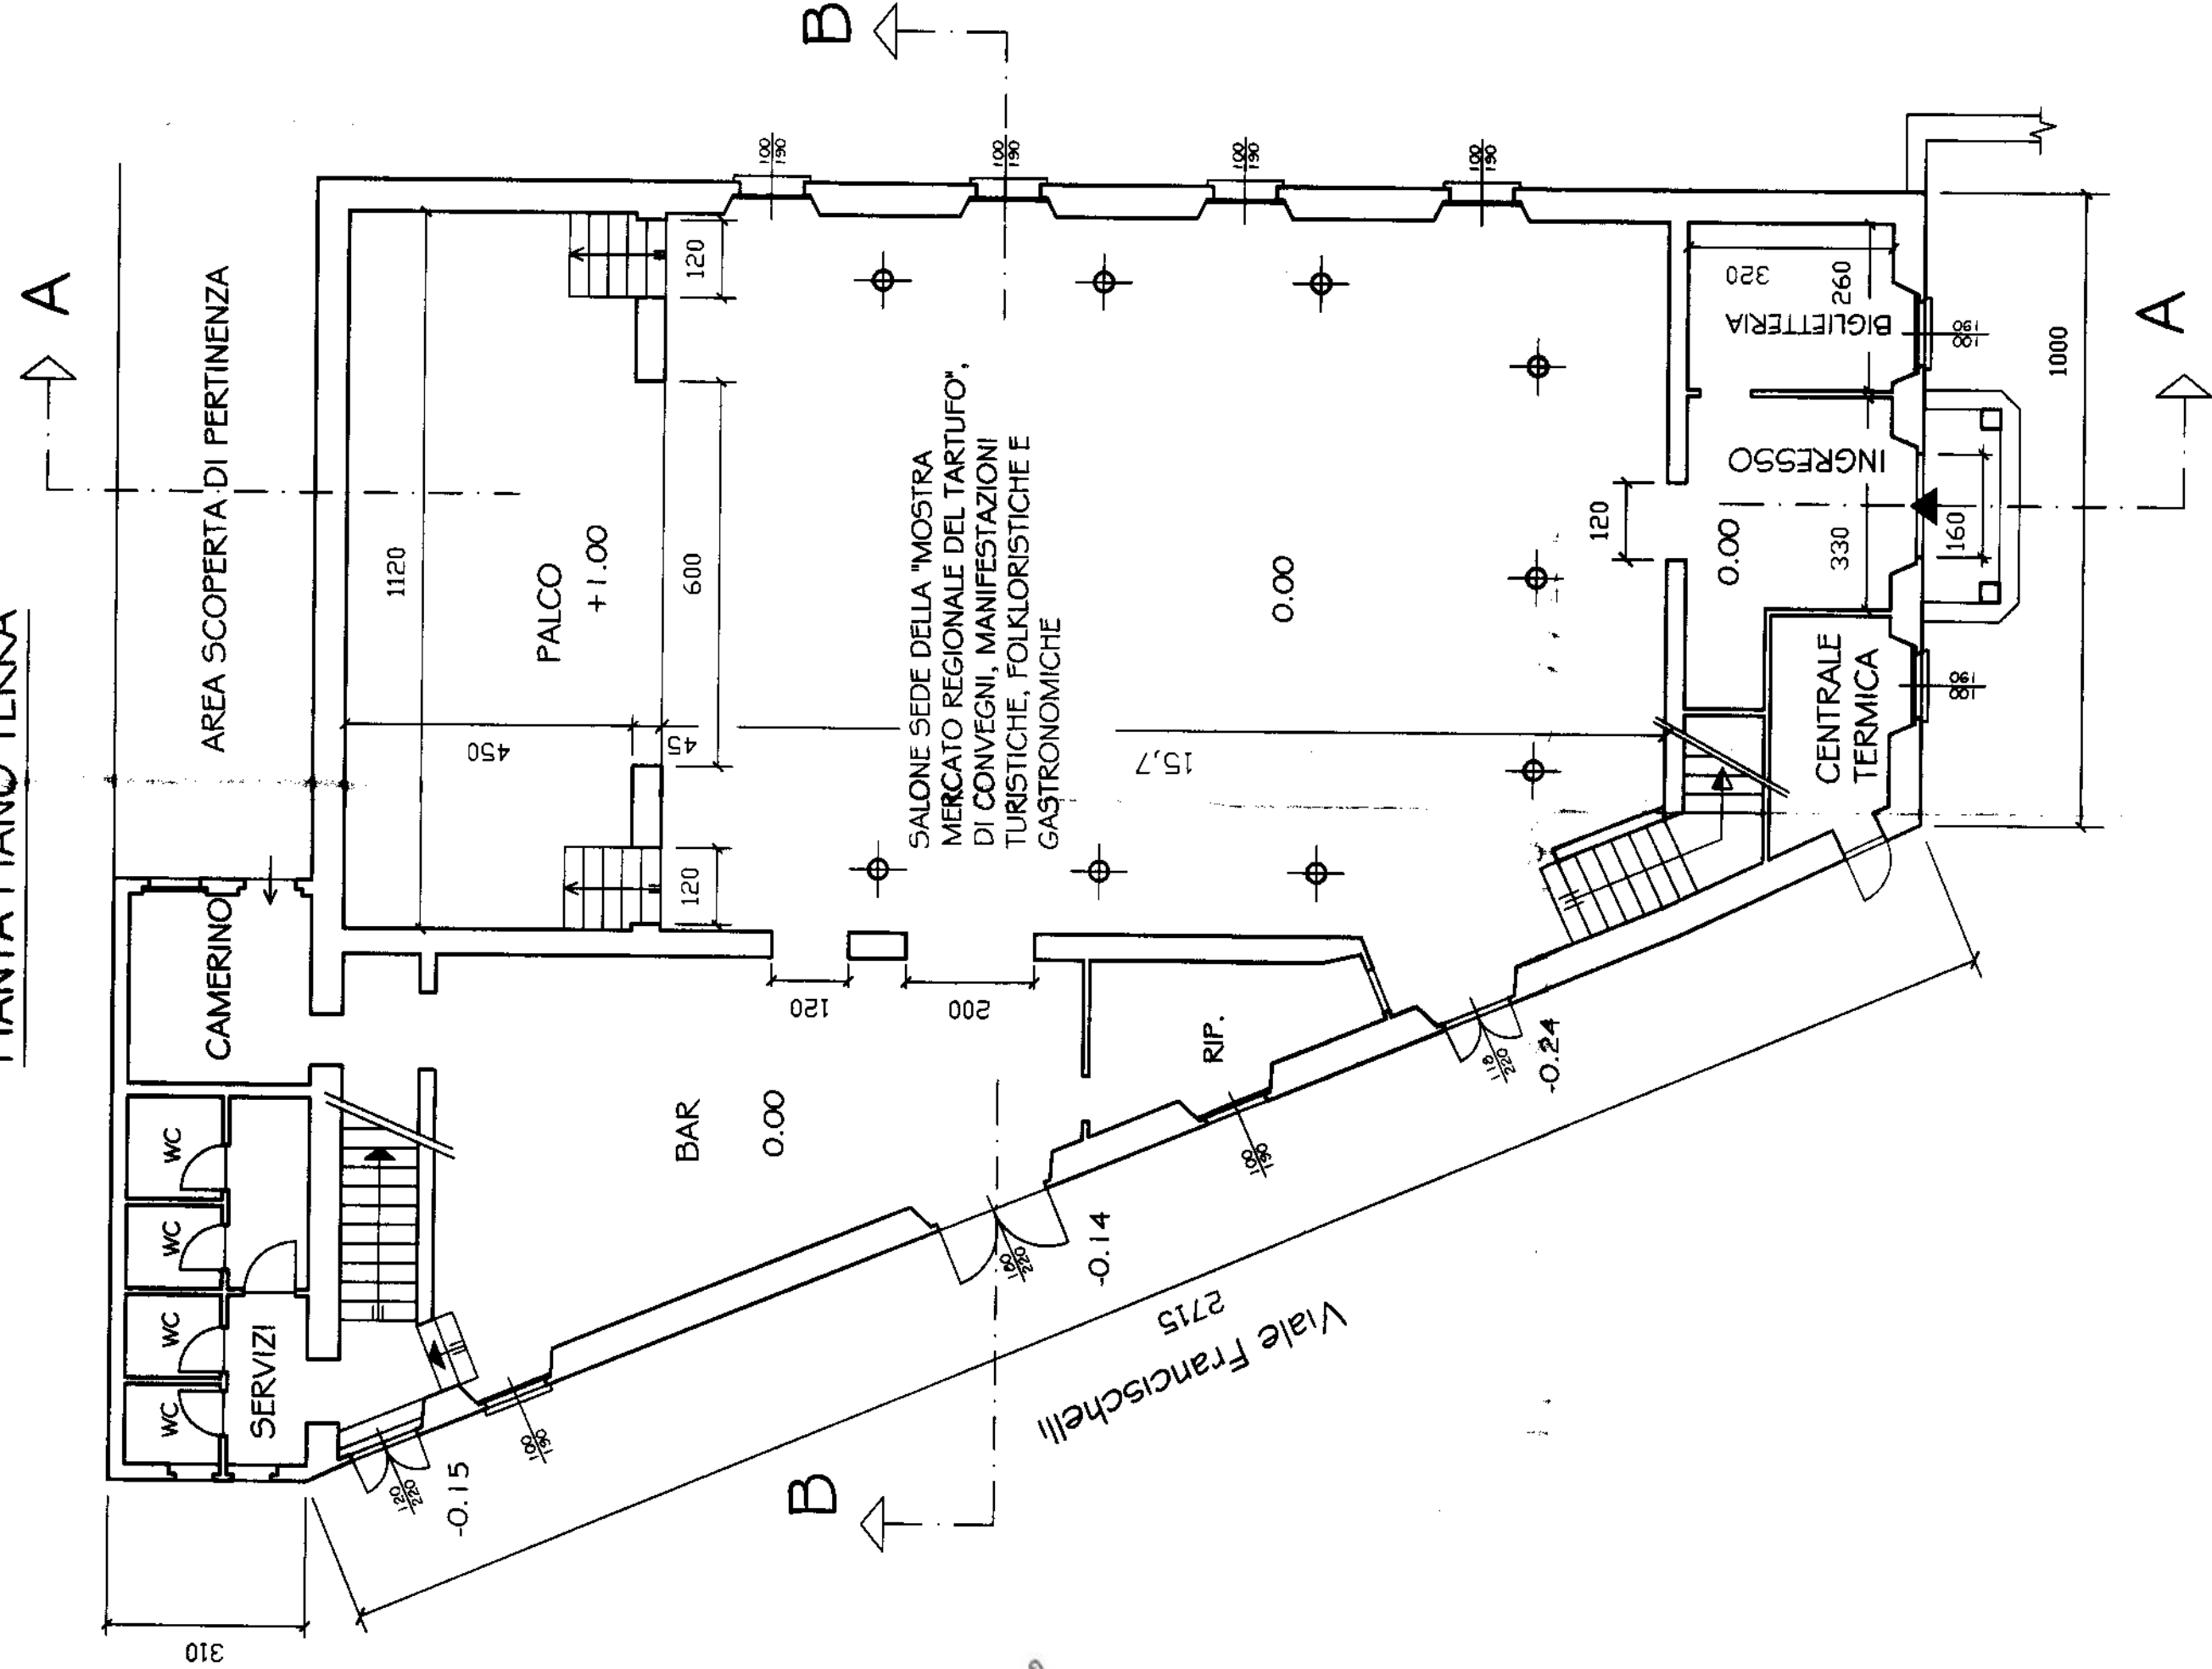

PIANTA PIANO PRIMO

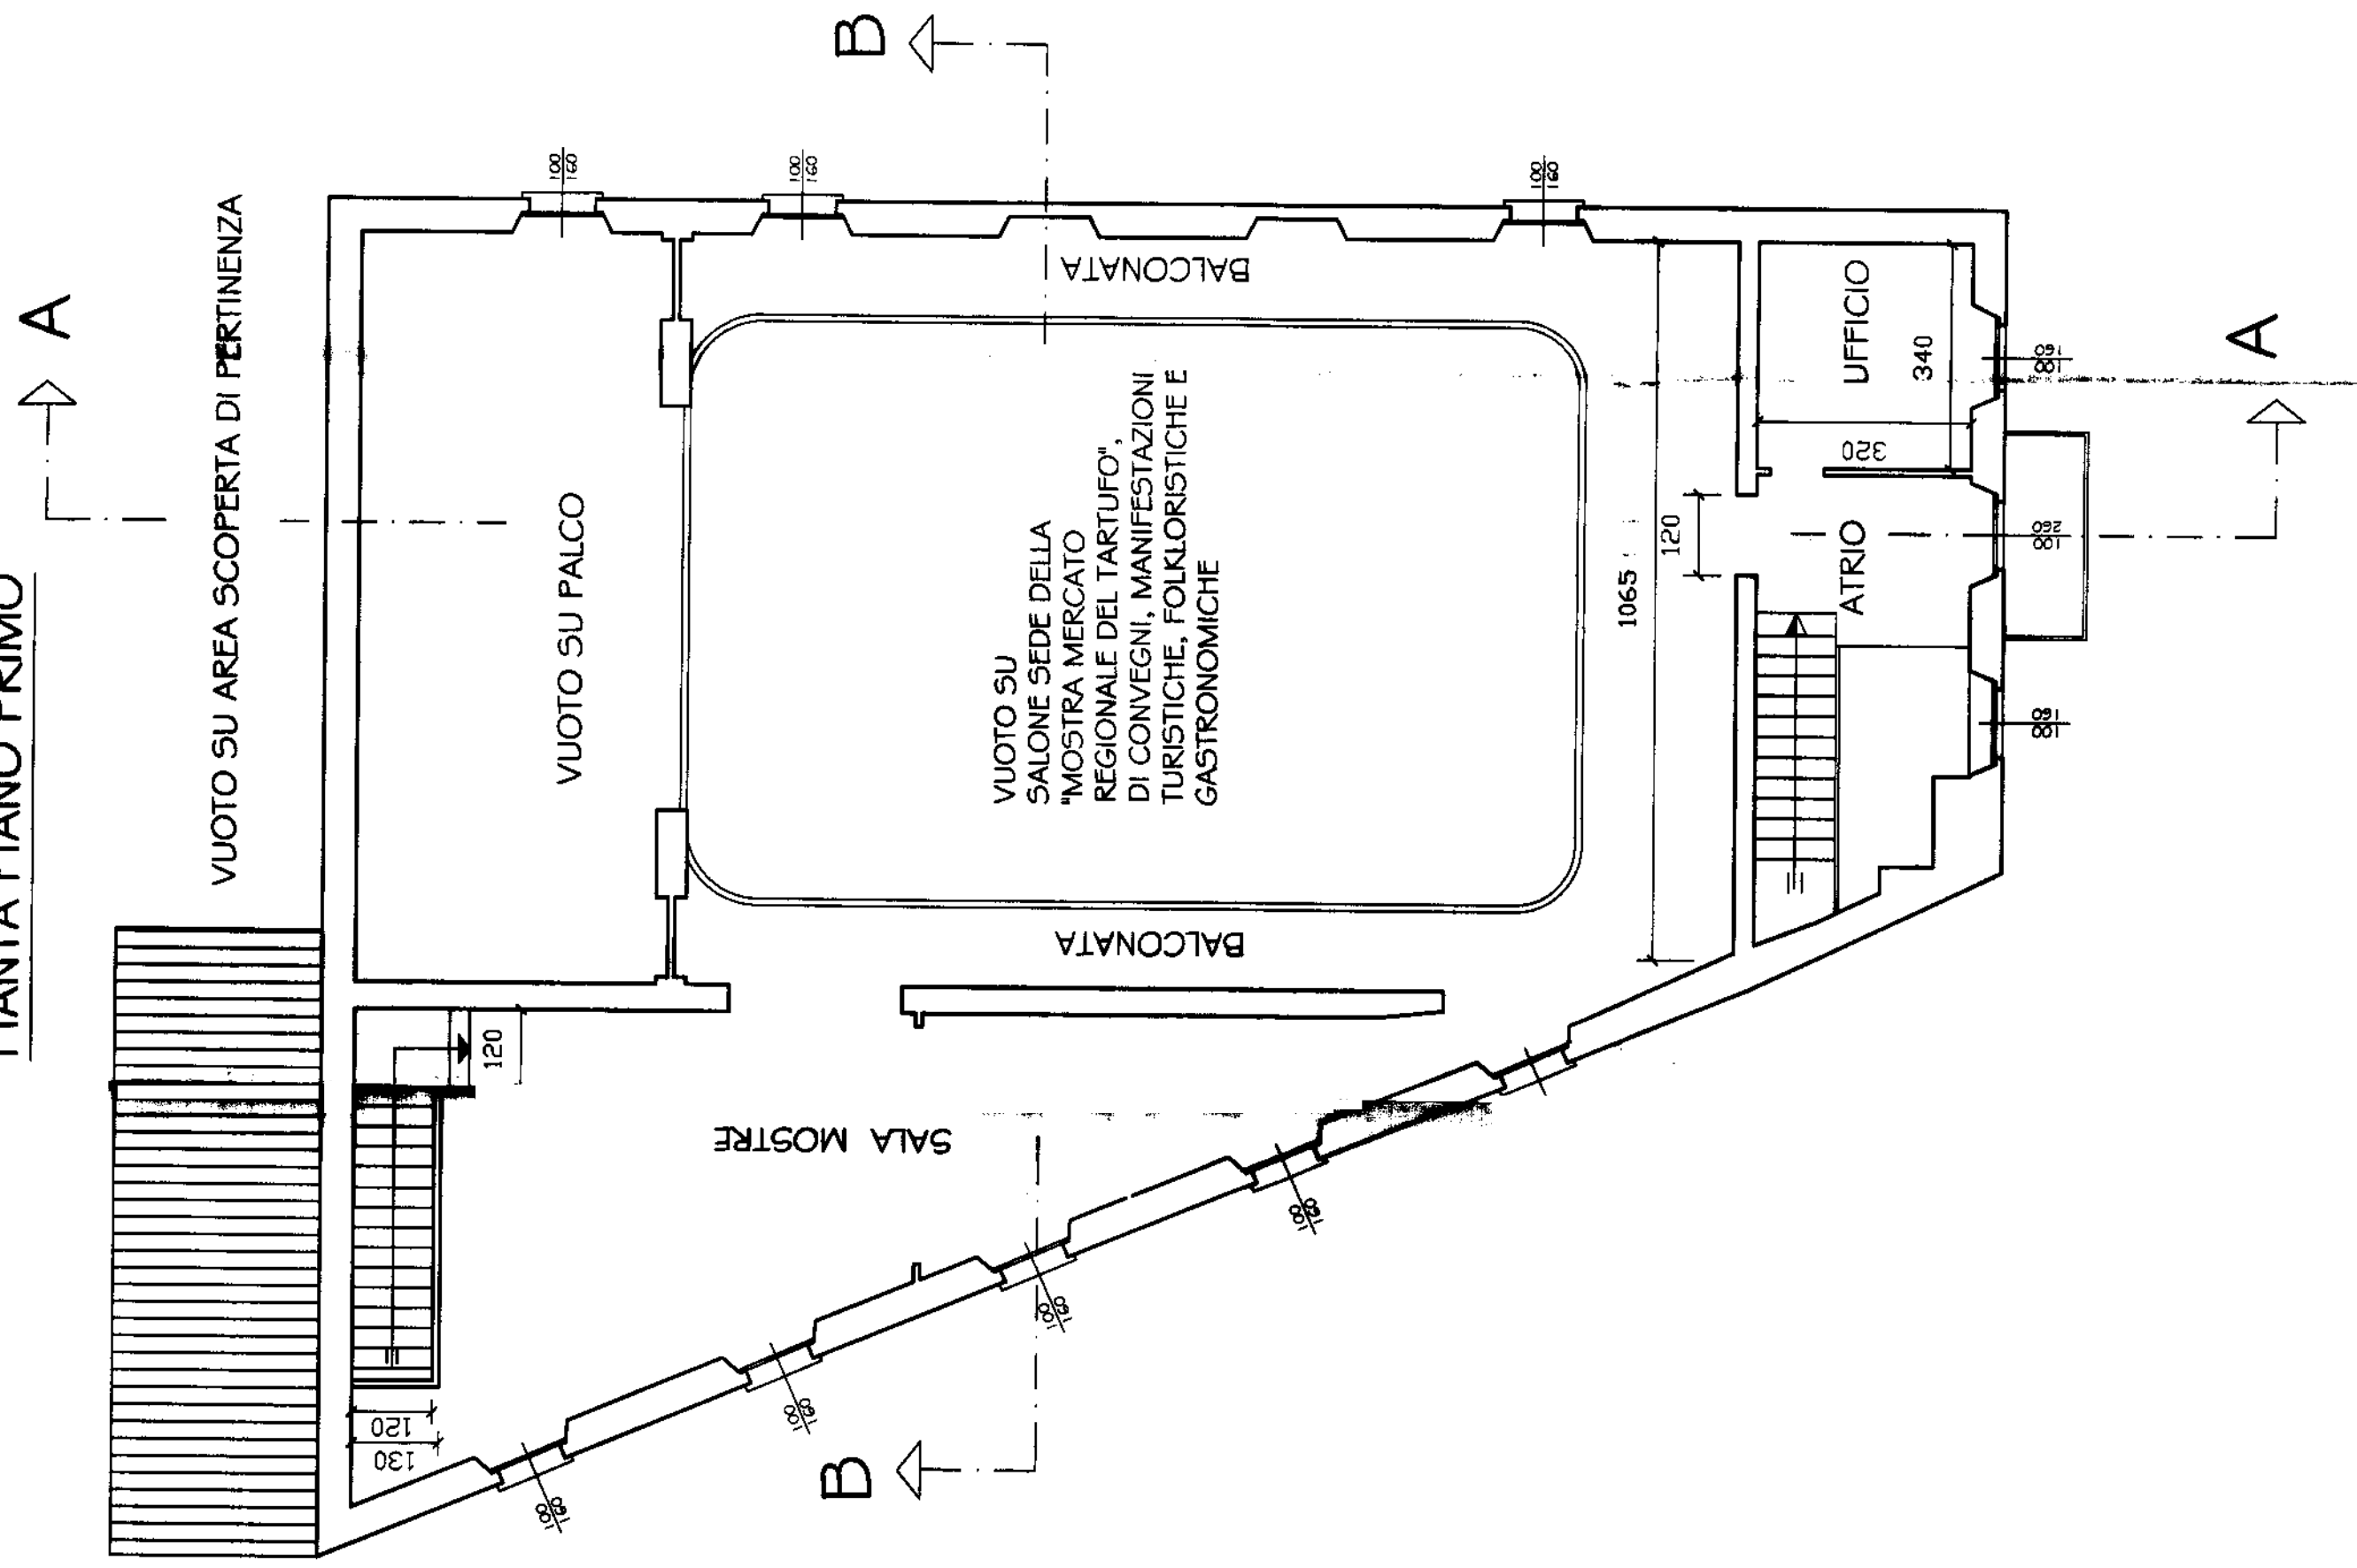

SEZIONE A-A

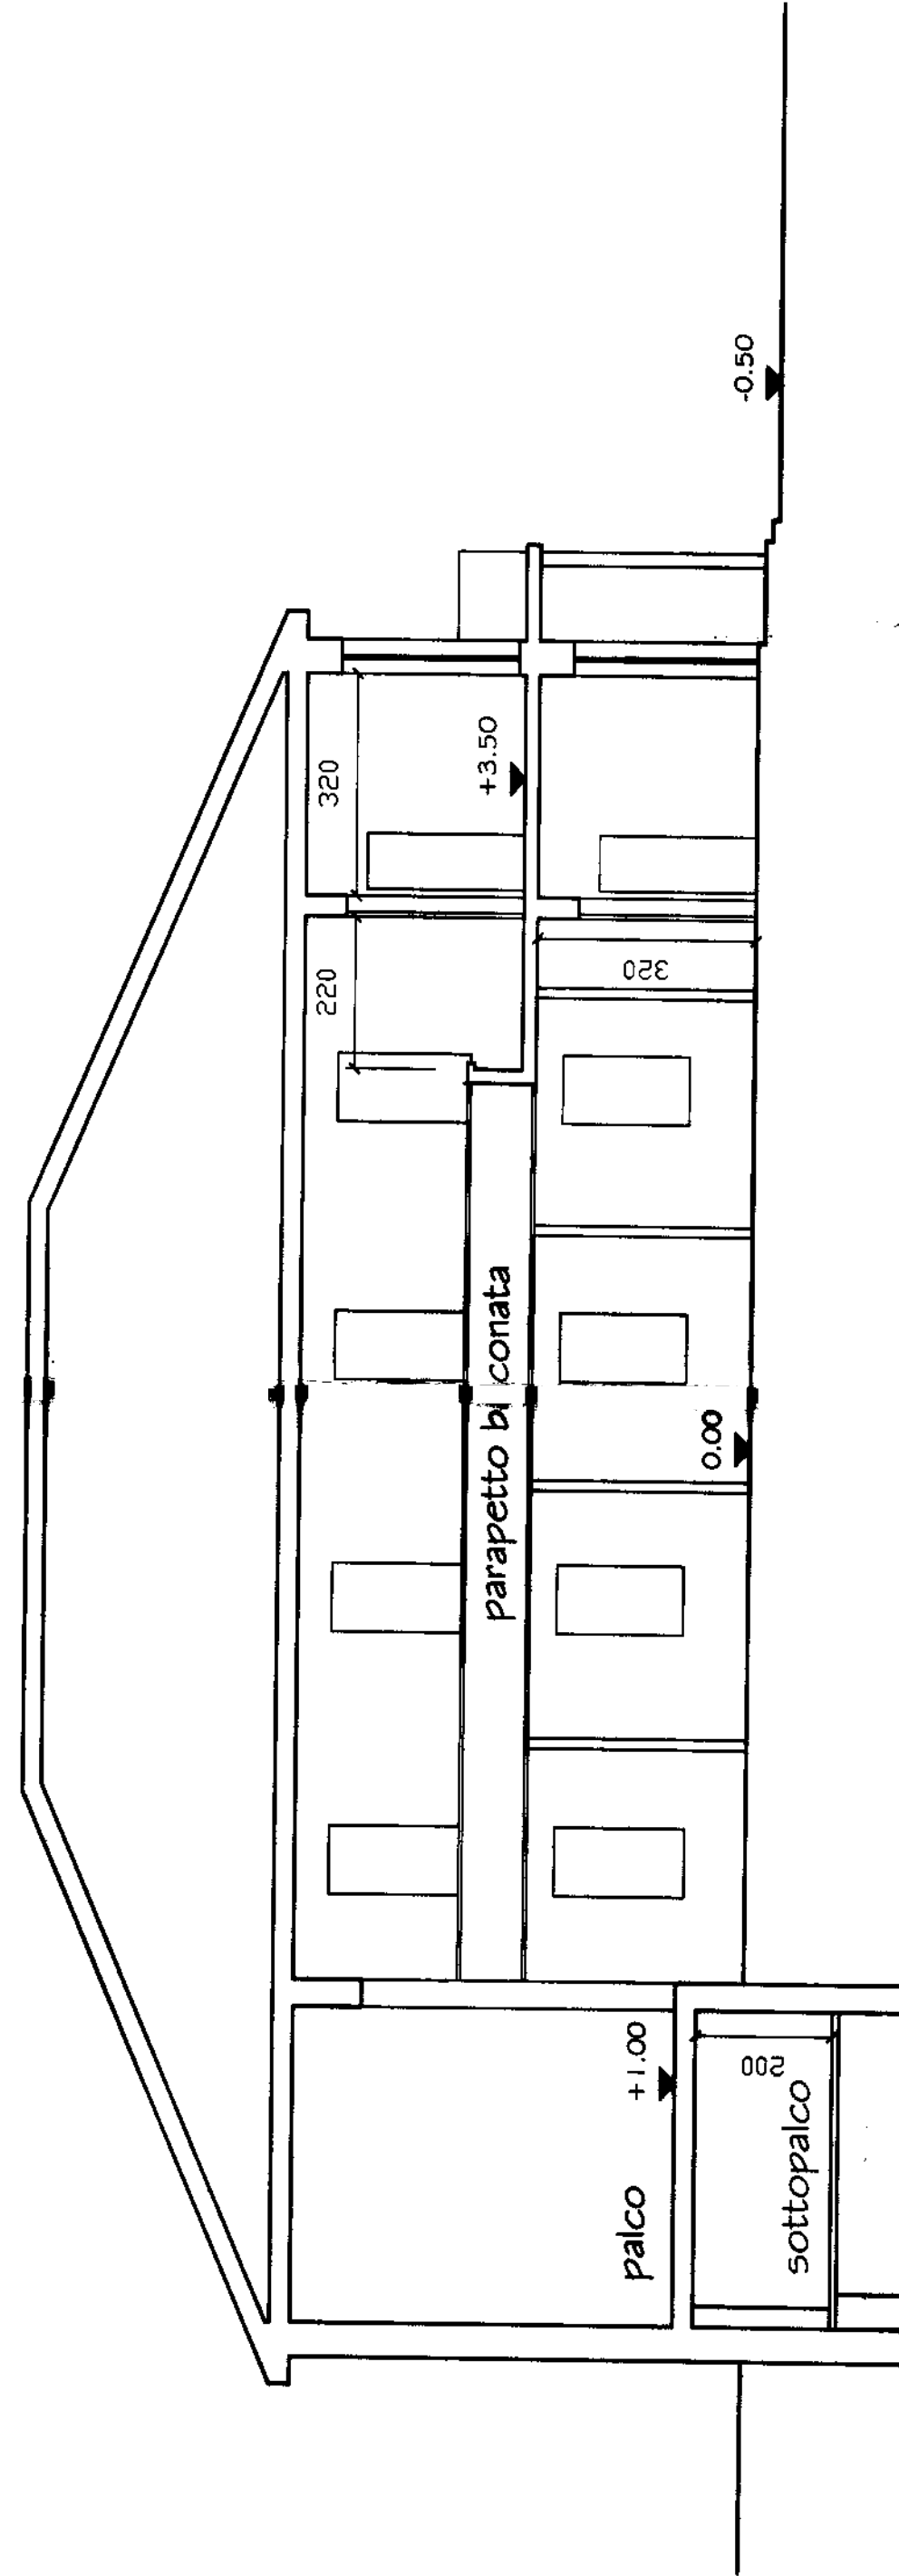

SEZIONE B-B

