


STUDIO TECNICO
Ing. Roberto Cusi
C.so Matteotti, 58 - 15057 Tortona (AL)
P.I. 01661000668
C.F. 03180170152A
Tel. +39 0131 894149
Fax +39 0131 881661


**RECUPERO E RIQUALIFICAZIONE VOLUMETRIE ESISTENTI
FABBRICATO DA ADIBIRE A SPAZIO ESPOSITIVO
MANIFESTAZIONI FIERISTICHE NAZIONALI CON OPERE DI
RIDUZIONE RISCHIO IDROGEOLOGICO**

PIANTE

PIANTA PIANO TERRA

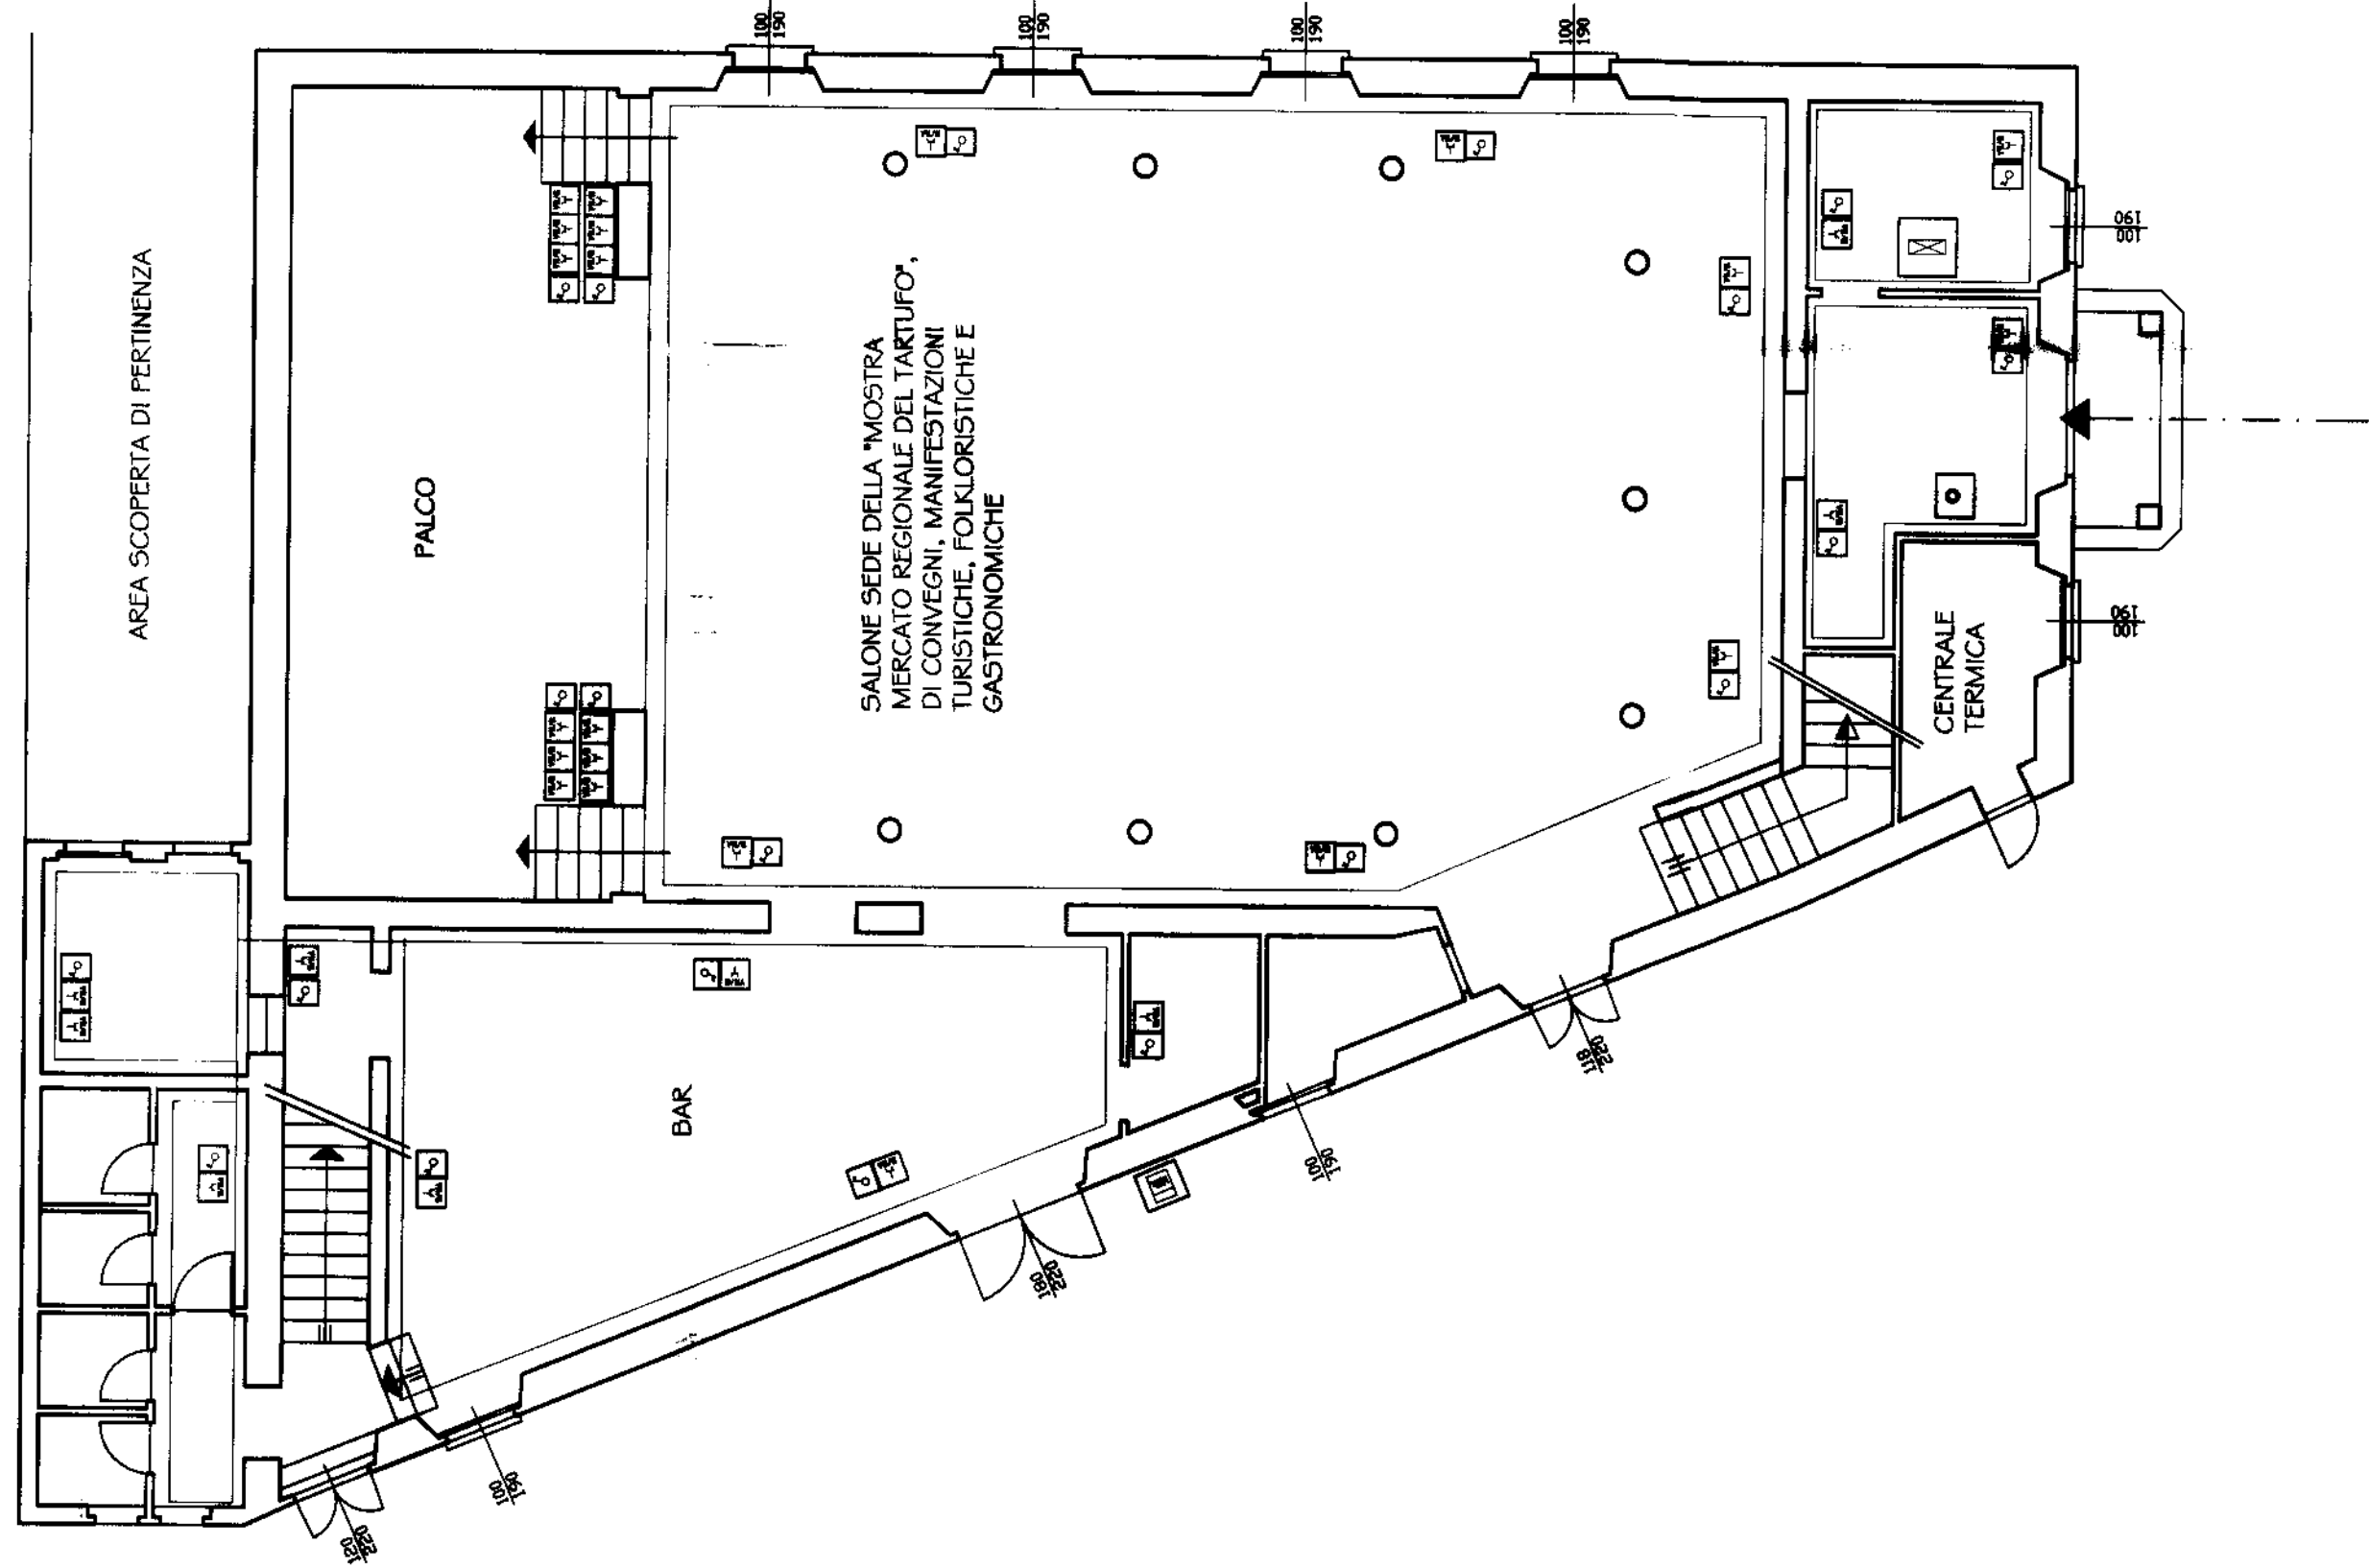

PIANTA PIANO PRIMO

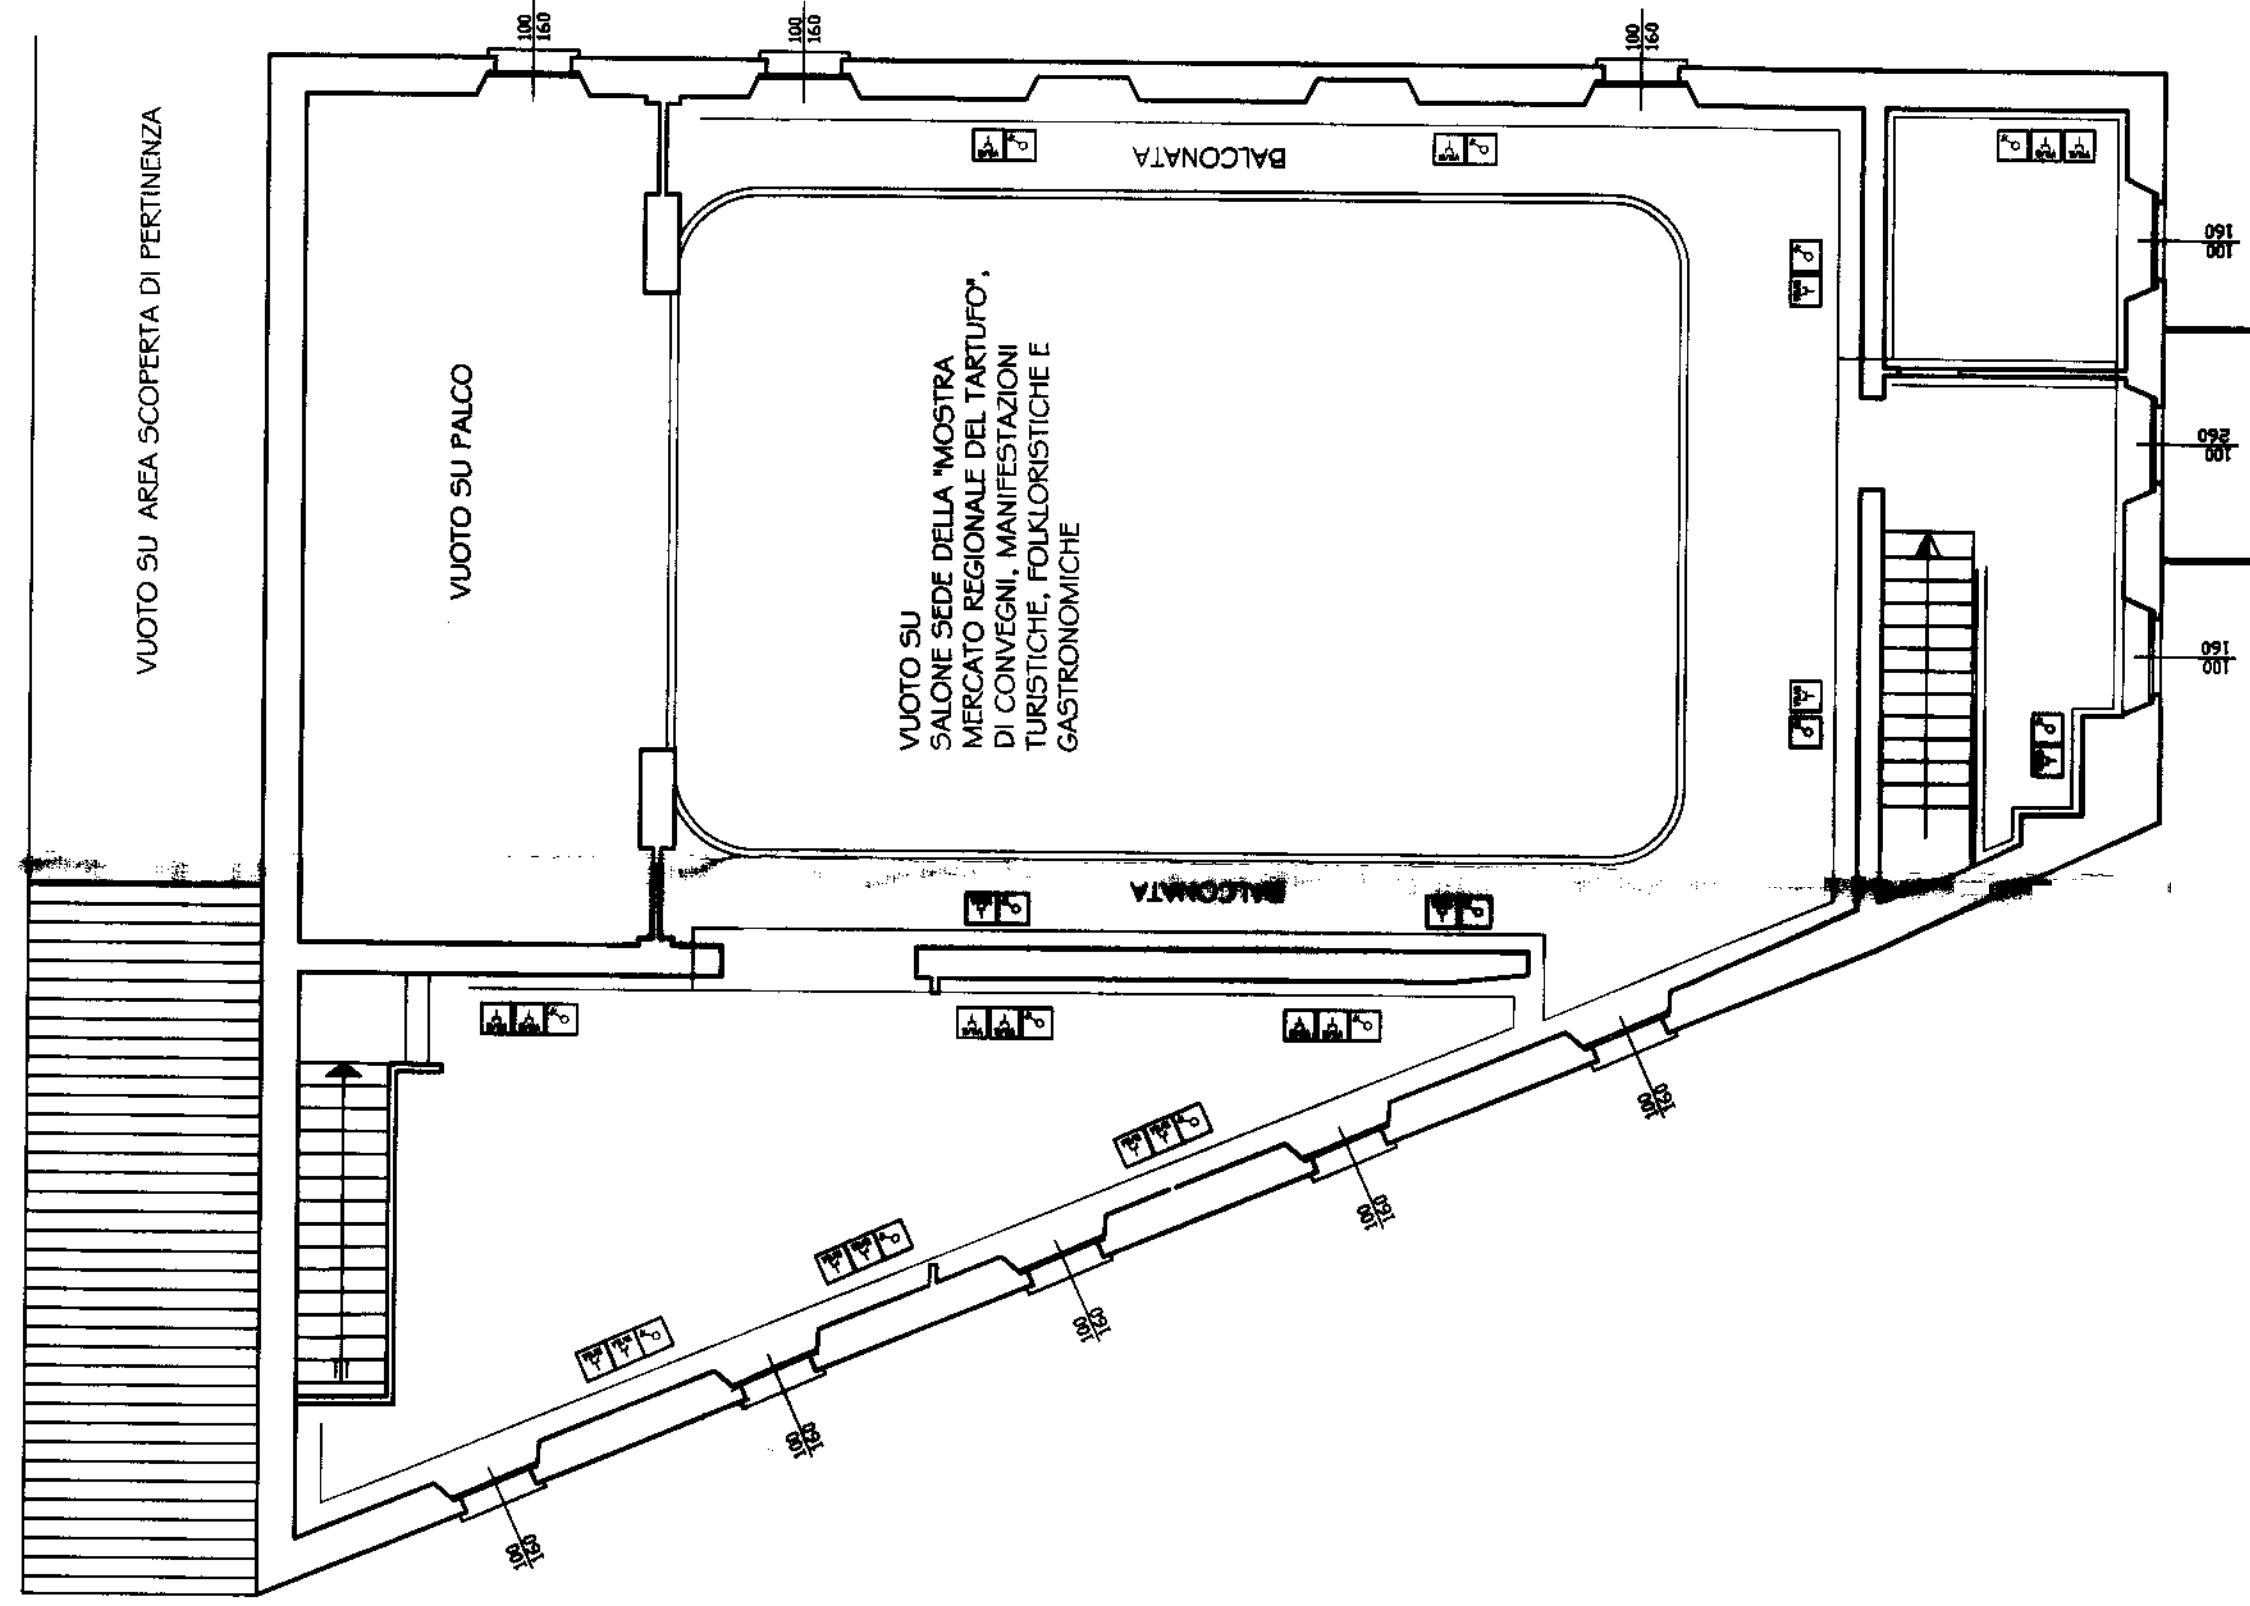

PROGETTO DI ADEGUAMENTO IMPIANTO ELETTRICO

TAVOLA	OGGETTO
1/4	DISTRIBUZIONE PRESE ELETTRICHE

Committente : Amministrazione Comunale
di San Sebastiano Curone (AL)

LEGENDA SIMBOLI

- □ — CANALETTA BATTISCOPA A TRE SCOMPARTI
- BIPRESA 2P+T 10/16A
- INTERRUTTORE AUTOMATICO MAGNETOTERMICO BIPOLARE 16A (p.l. 3000 A)
- QUADRO ELETTRICO DI DISTRIBUZIONE
- PUNTO DI CONSEGNA EN. ELETTRICA
- PULSANTE DI EMERGENZA PER FUORI TENSIONE IMPIANTI ELETTRICI