


STUDIO TECNICO
Dot. Ing. Domenico Rivarolo
C.so Moncalieri, 35 - 10126 Torino (AL)
P.O. 011 100606
C.F. RVR DNC 64E27 A1E2A
Tel. +39 11 8941.69
Fax +39 11 8616.61


RECUPERO E RIQUALIFICAZIONE VOLUMETRICHE ESISTENTI
FABBRICATO DA ADIBIRE A SPAZIO ESPOSITIVO
MANIFESTAZIONI FIERISTICHE NAZIONALI CON OPERE DI
RIDUZIONE RISCHIO IDROGEOLOGICO

PIANTE

PIANTA PIANO TERRA

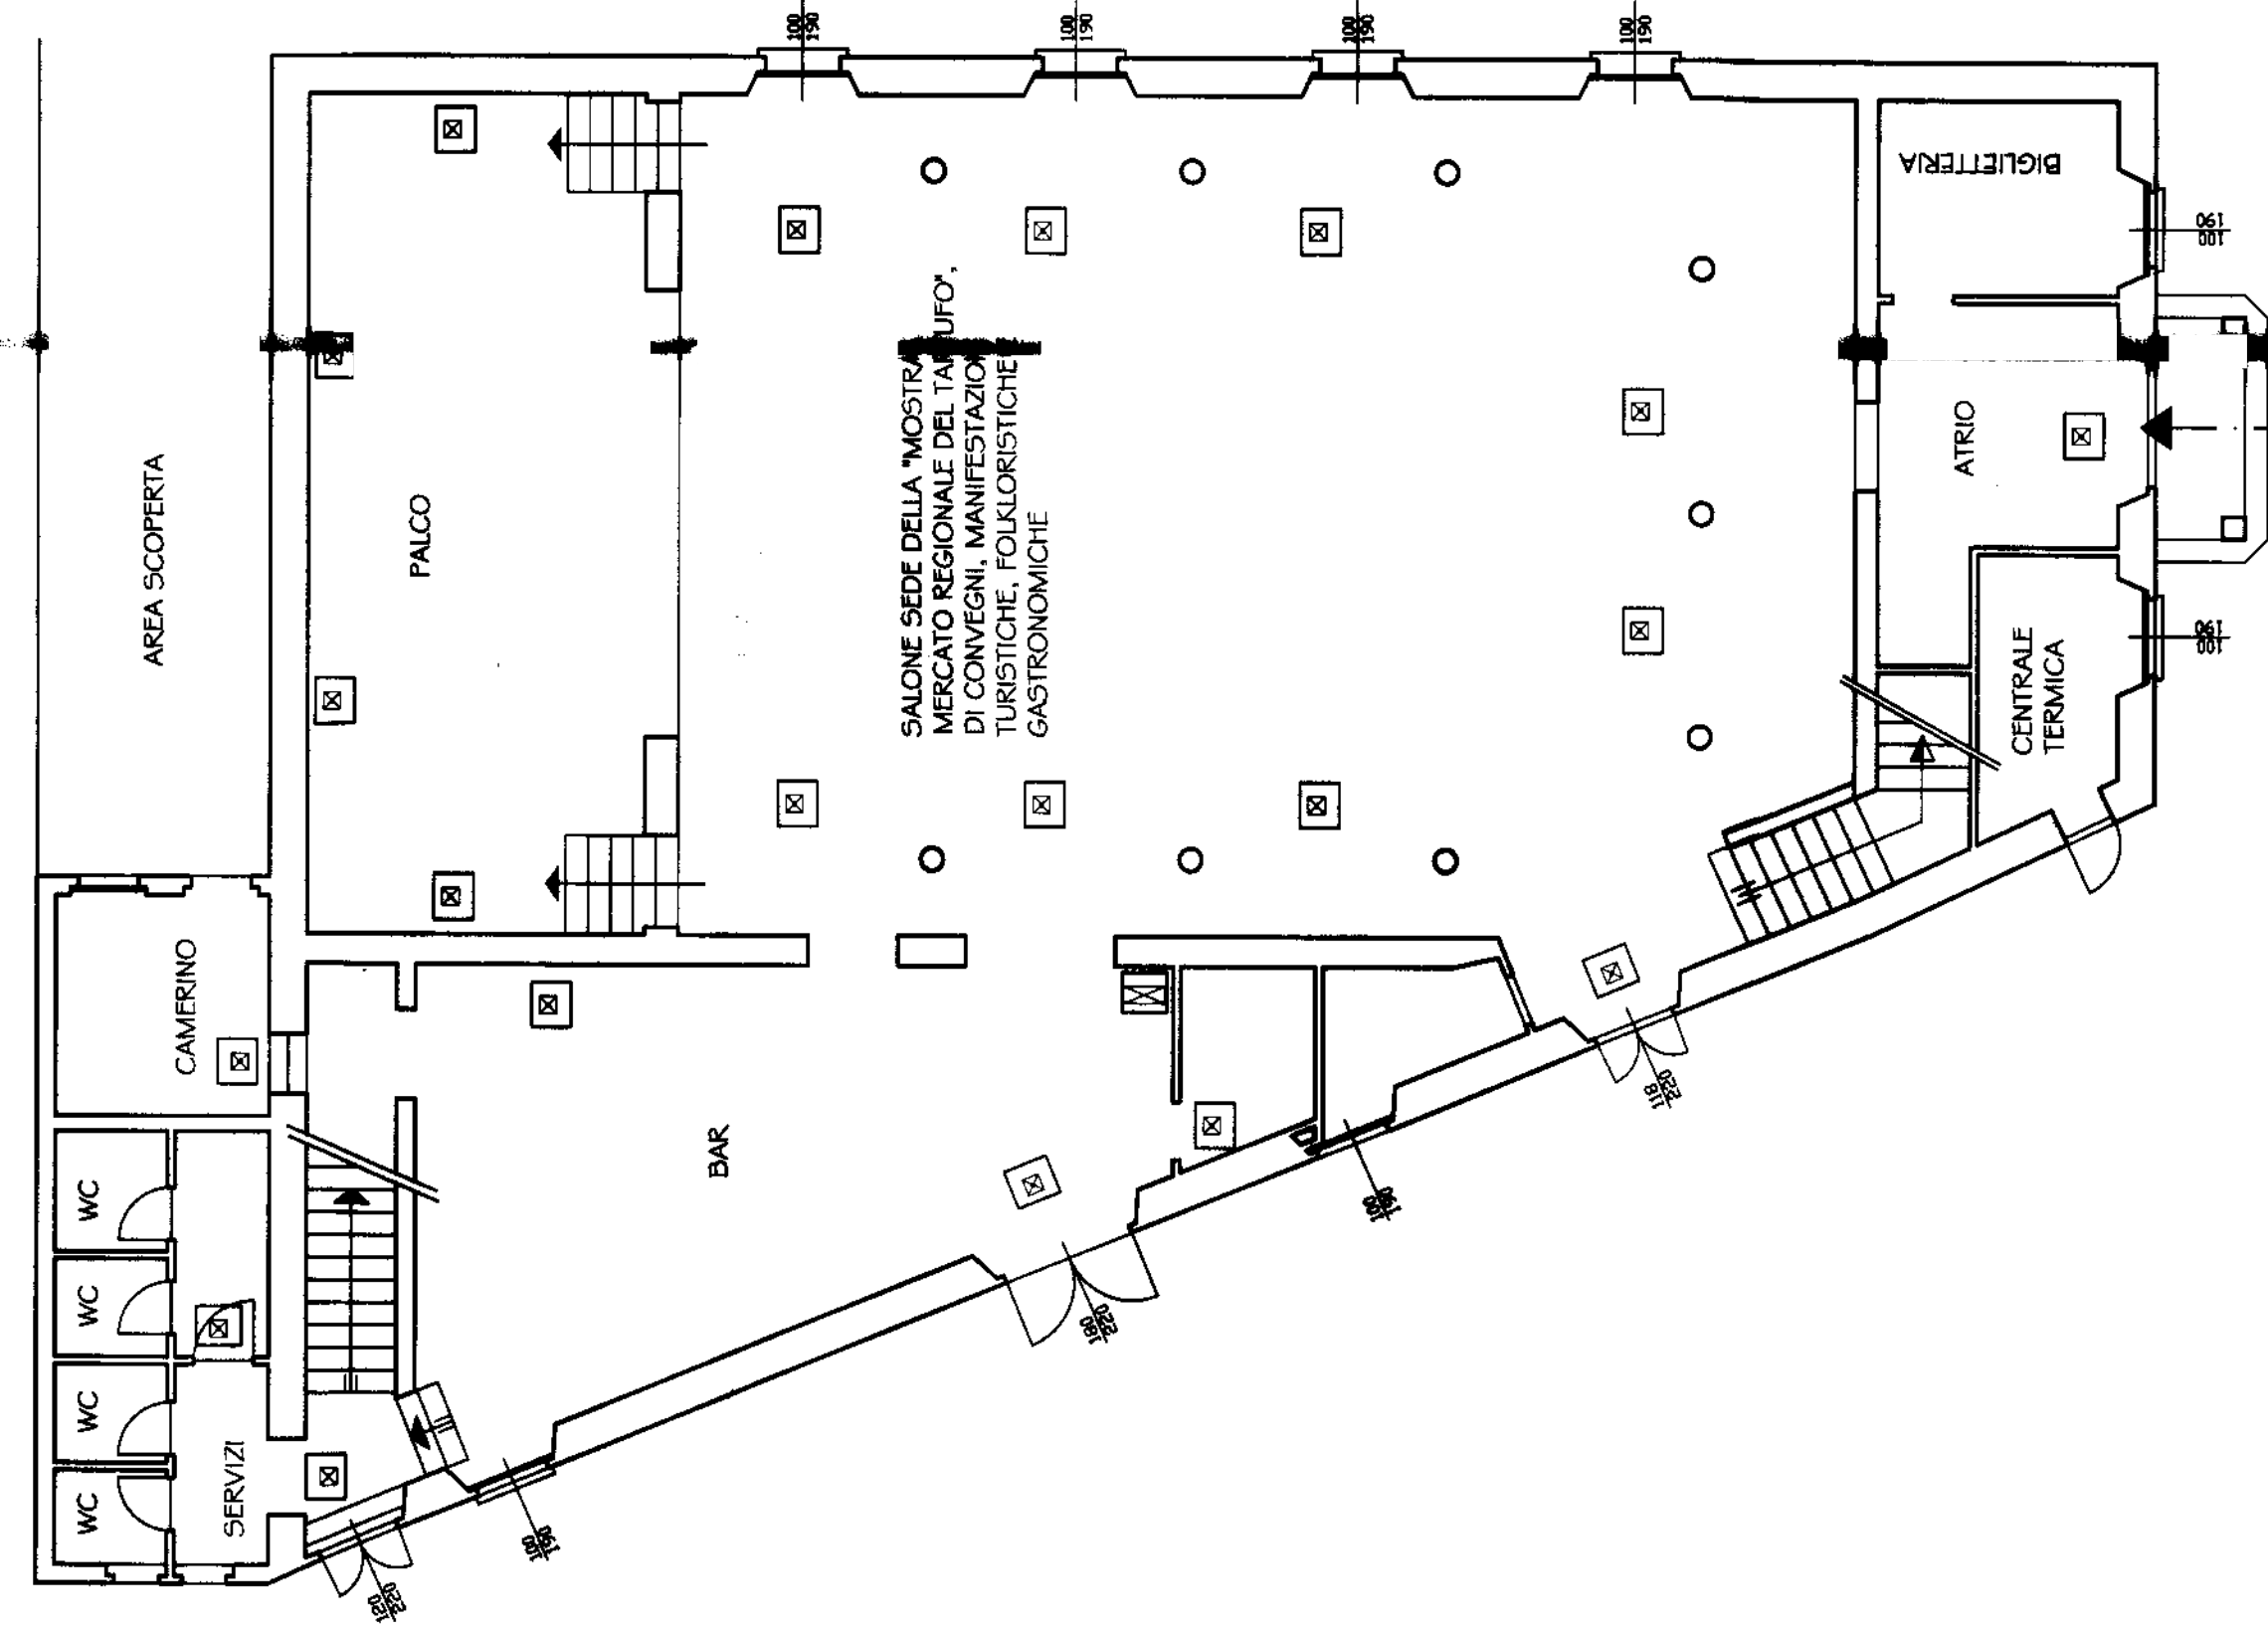

PIANTA PIANO PRIMO

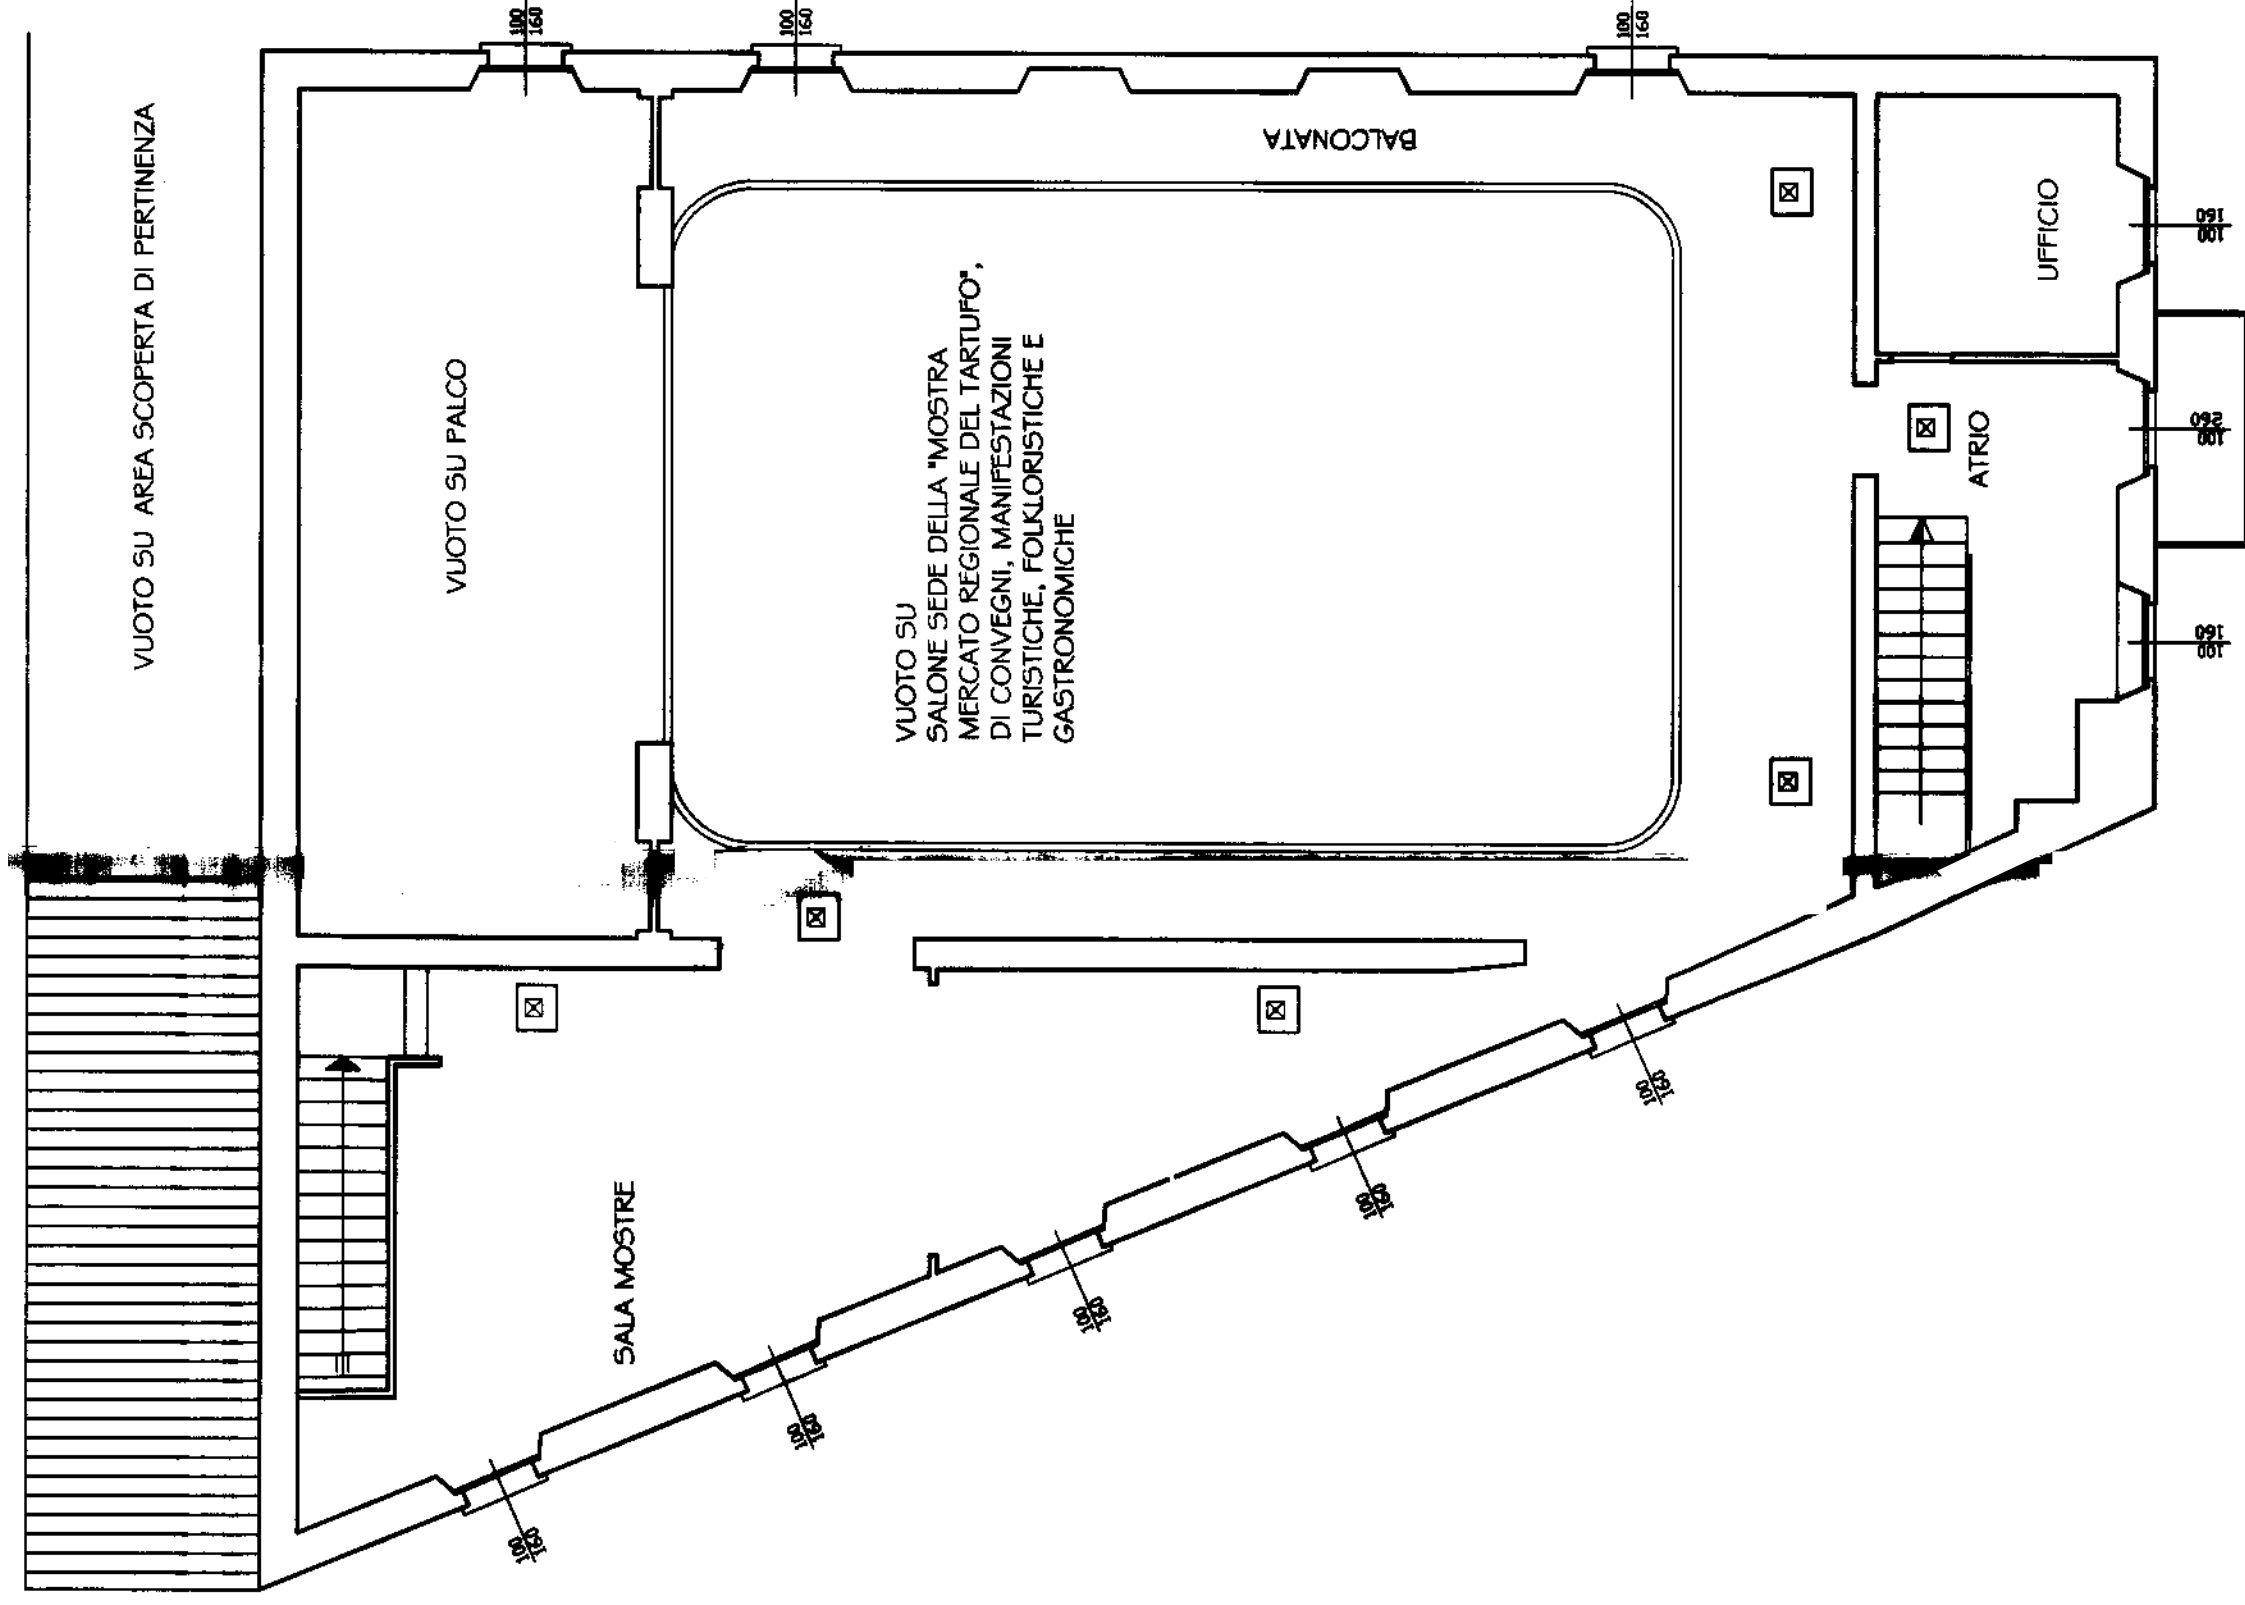

PROGETTO DI
ADEGUAMENTO IMPIANTO ELETTRICO

OGGETTO
ILLUMINAZIONE DI SICUREZZA

TAVOLA
3/4

Committente : Amministrazione Comunale
di San Sebastiano Curone (AL)

LEGENDA SIMBOLI

-  APPARECCHIO DI ILLUMINAZIONE DI SICUREZZA ALLUNDO
-  QUADRO ELETTRICO DI DISTRIBUZIONE