


STUDIO TECNICO
Dott. Ing. Domènec Rivarolo
C.so Montebello, 38 - 15057 Tortona (AL)
Tel. +39 0522 811111
C.F. RVR DMC 04127 A182A
Tel. +39 0521 89 41 49
Fax +39 0521 88 16 01


RECUPERO E RIQUALIFICAZIONE VOLUMETRICHE ESISTENTI
FABBRICATO DA ADIBIRE A SPAZIO ESPOSITIVO
MANIFESTAZIONI FIERISTICHE NAZIONALI CON OPERE DI
RIDUZIONE RISCHIO IDROGEOLOGICO

PIANTE

PIANTA PIANO TERRA

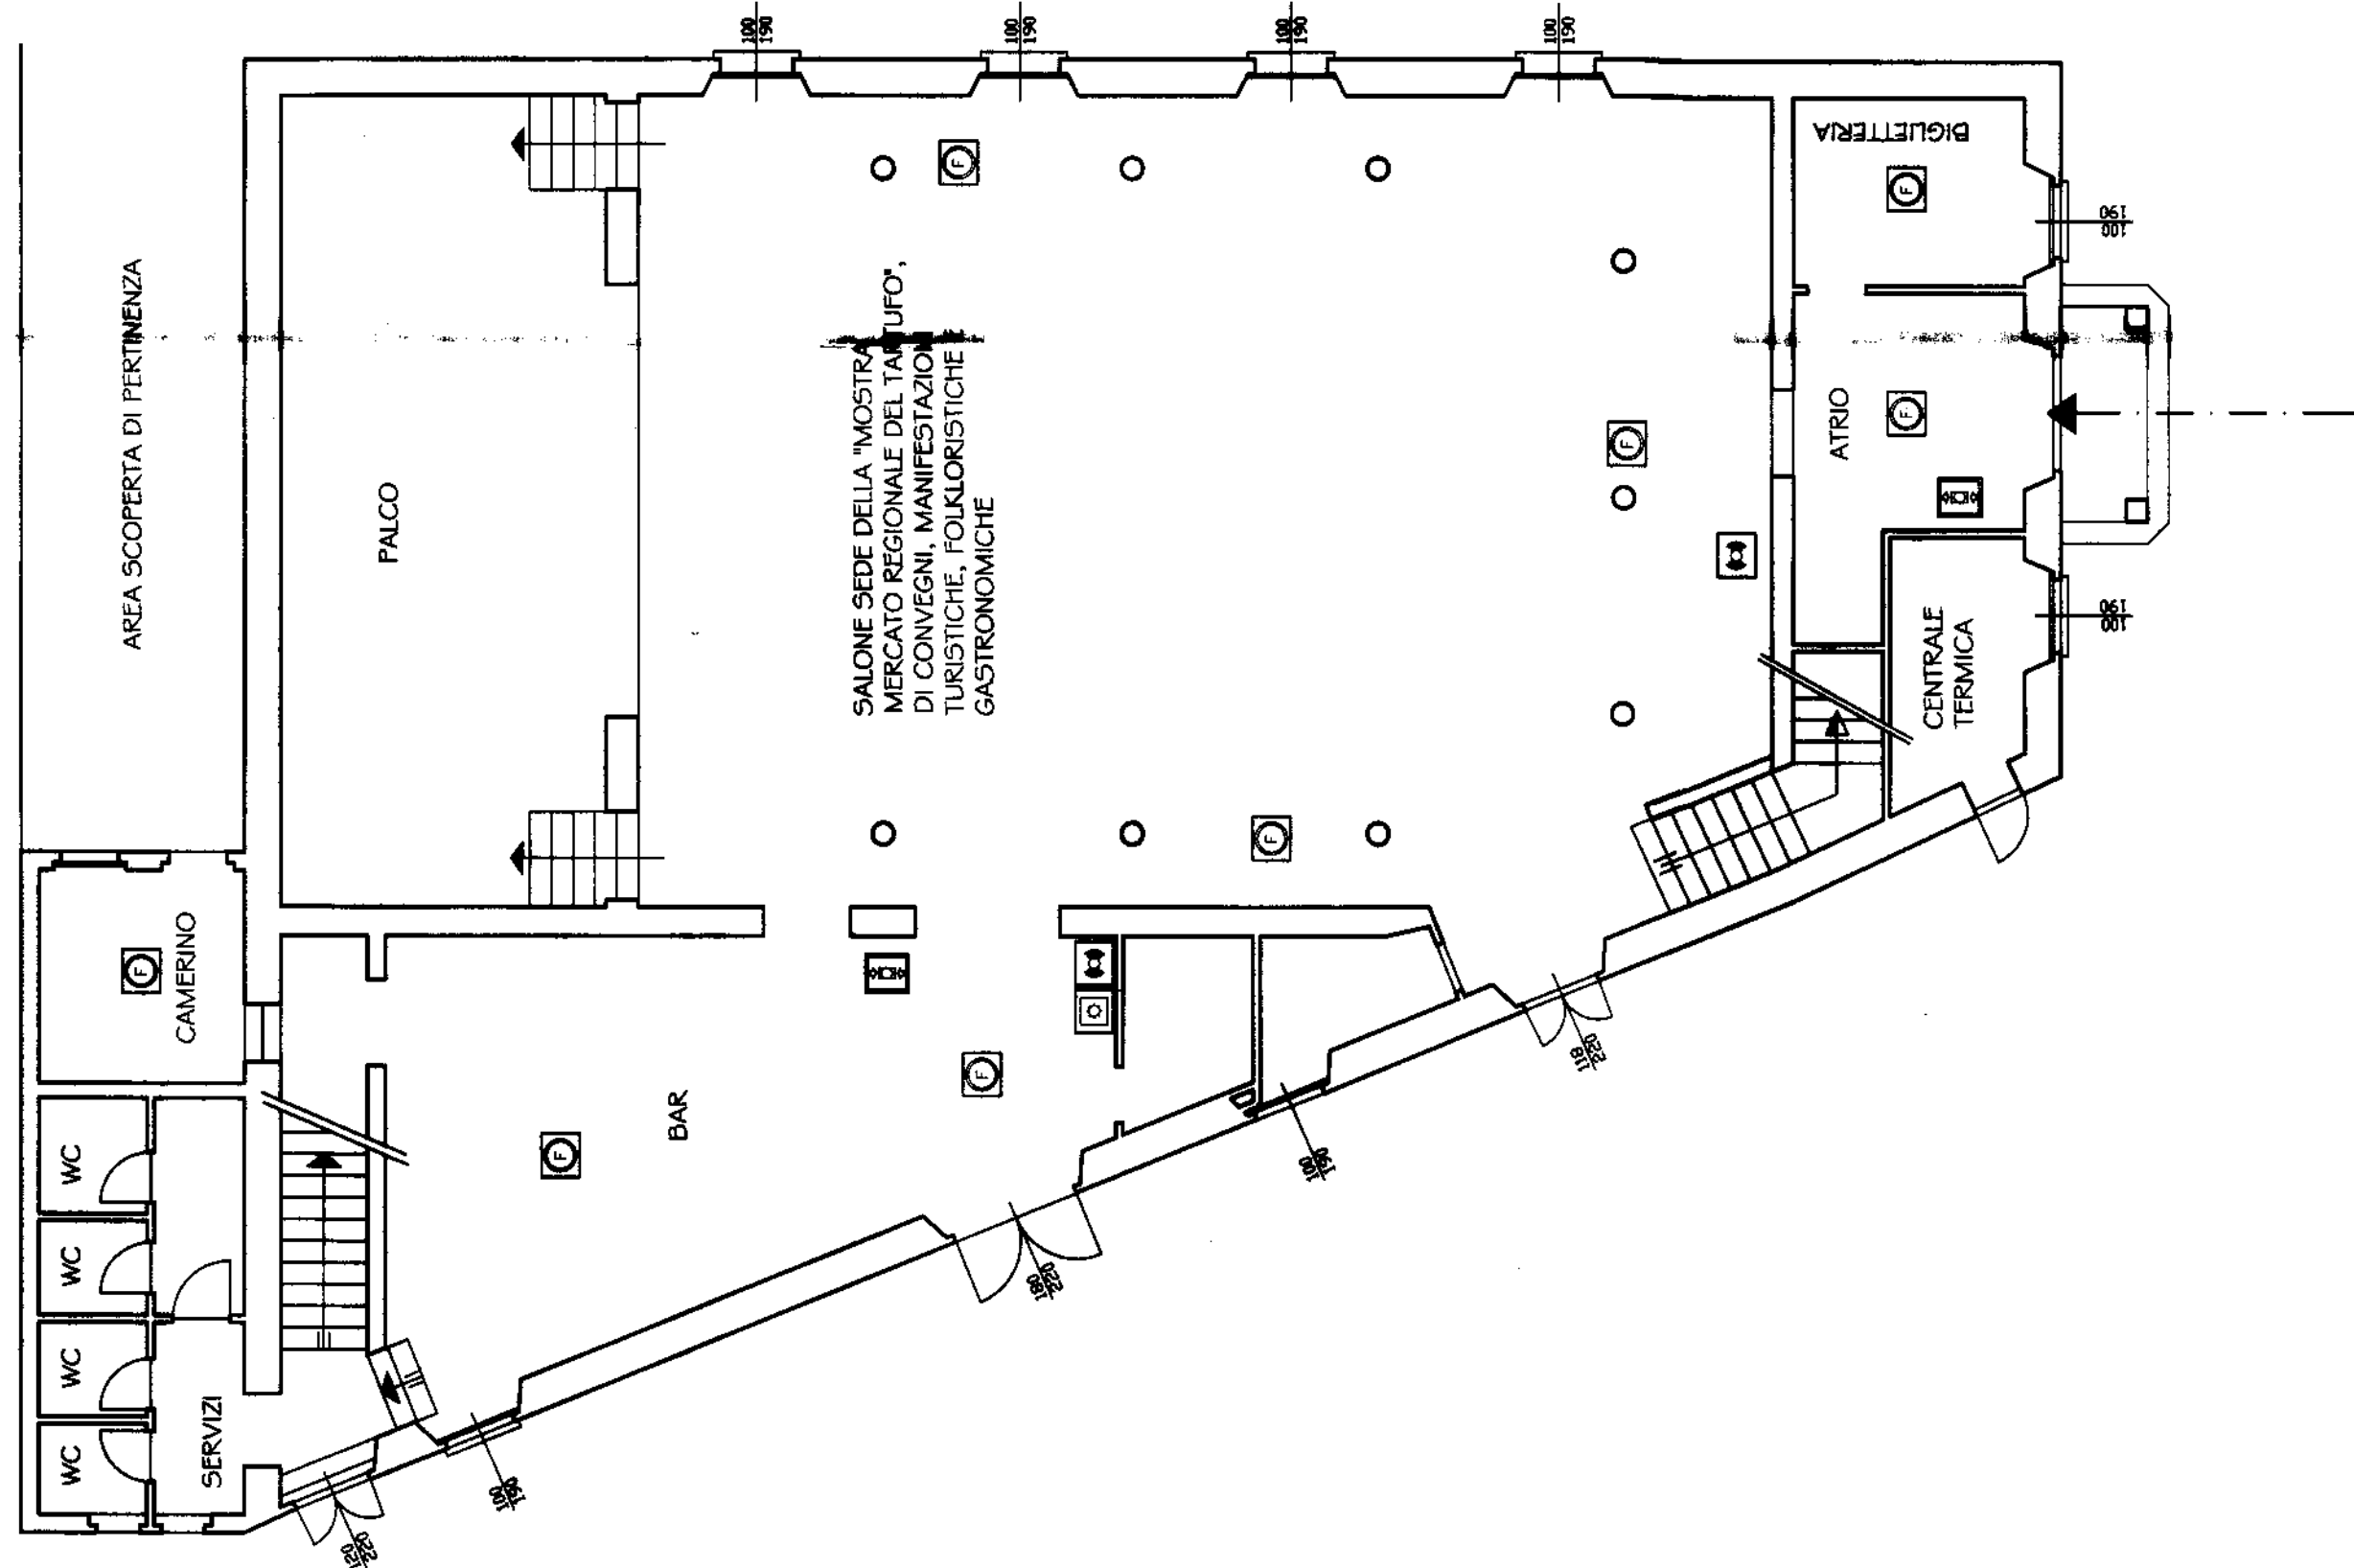

PIANTA PIANO PRIMO

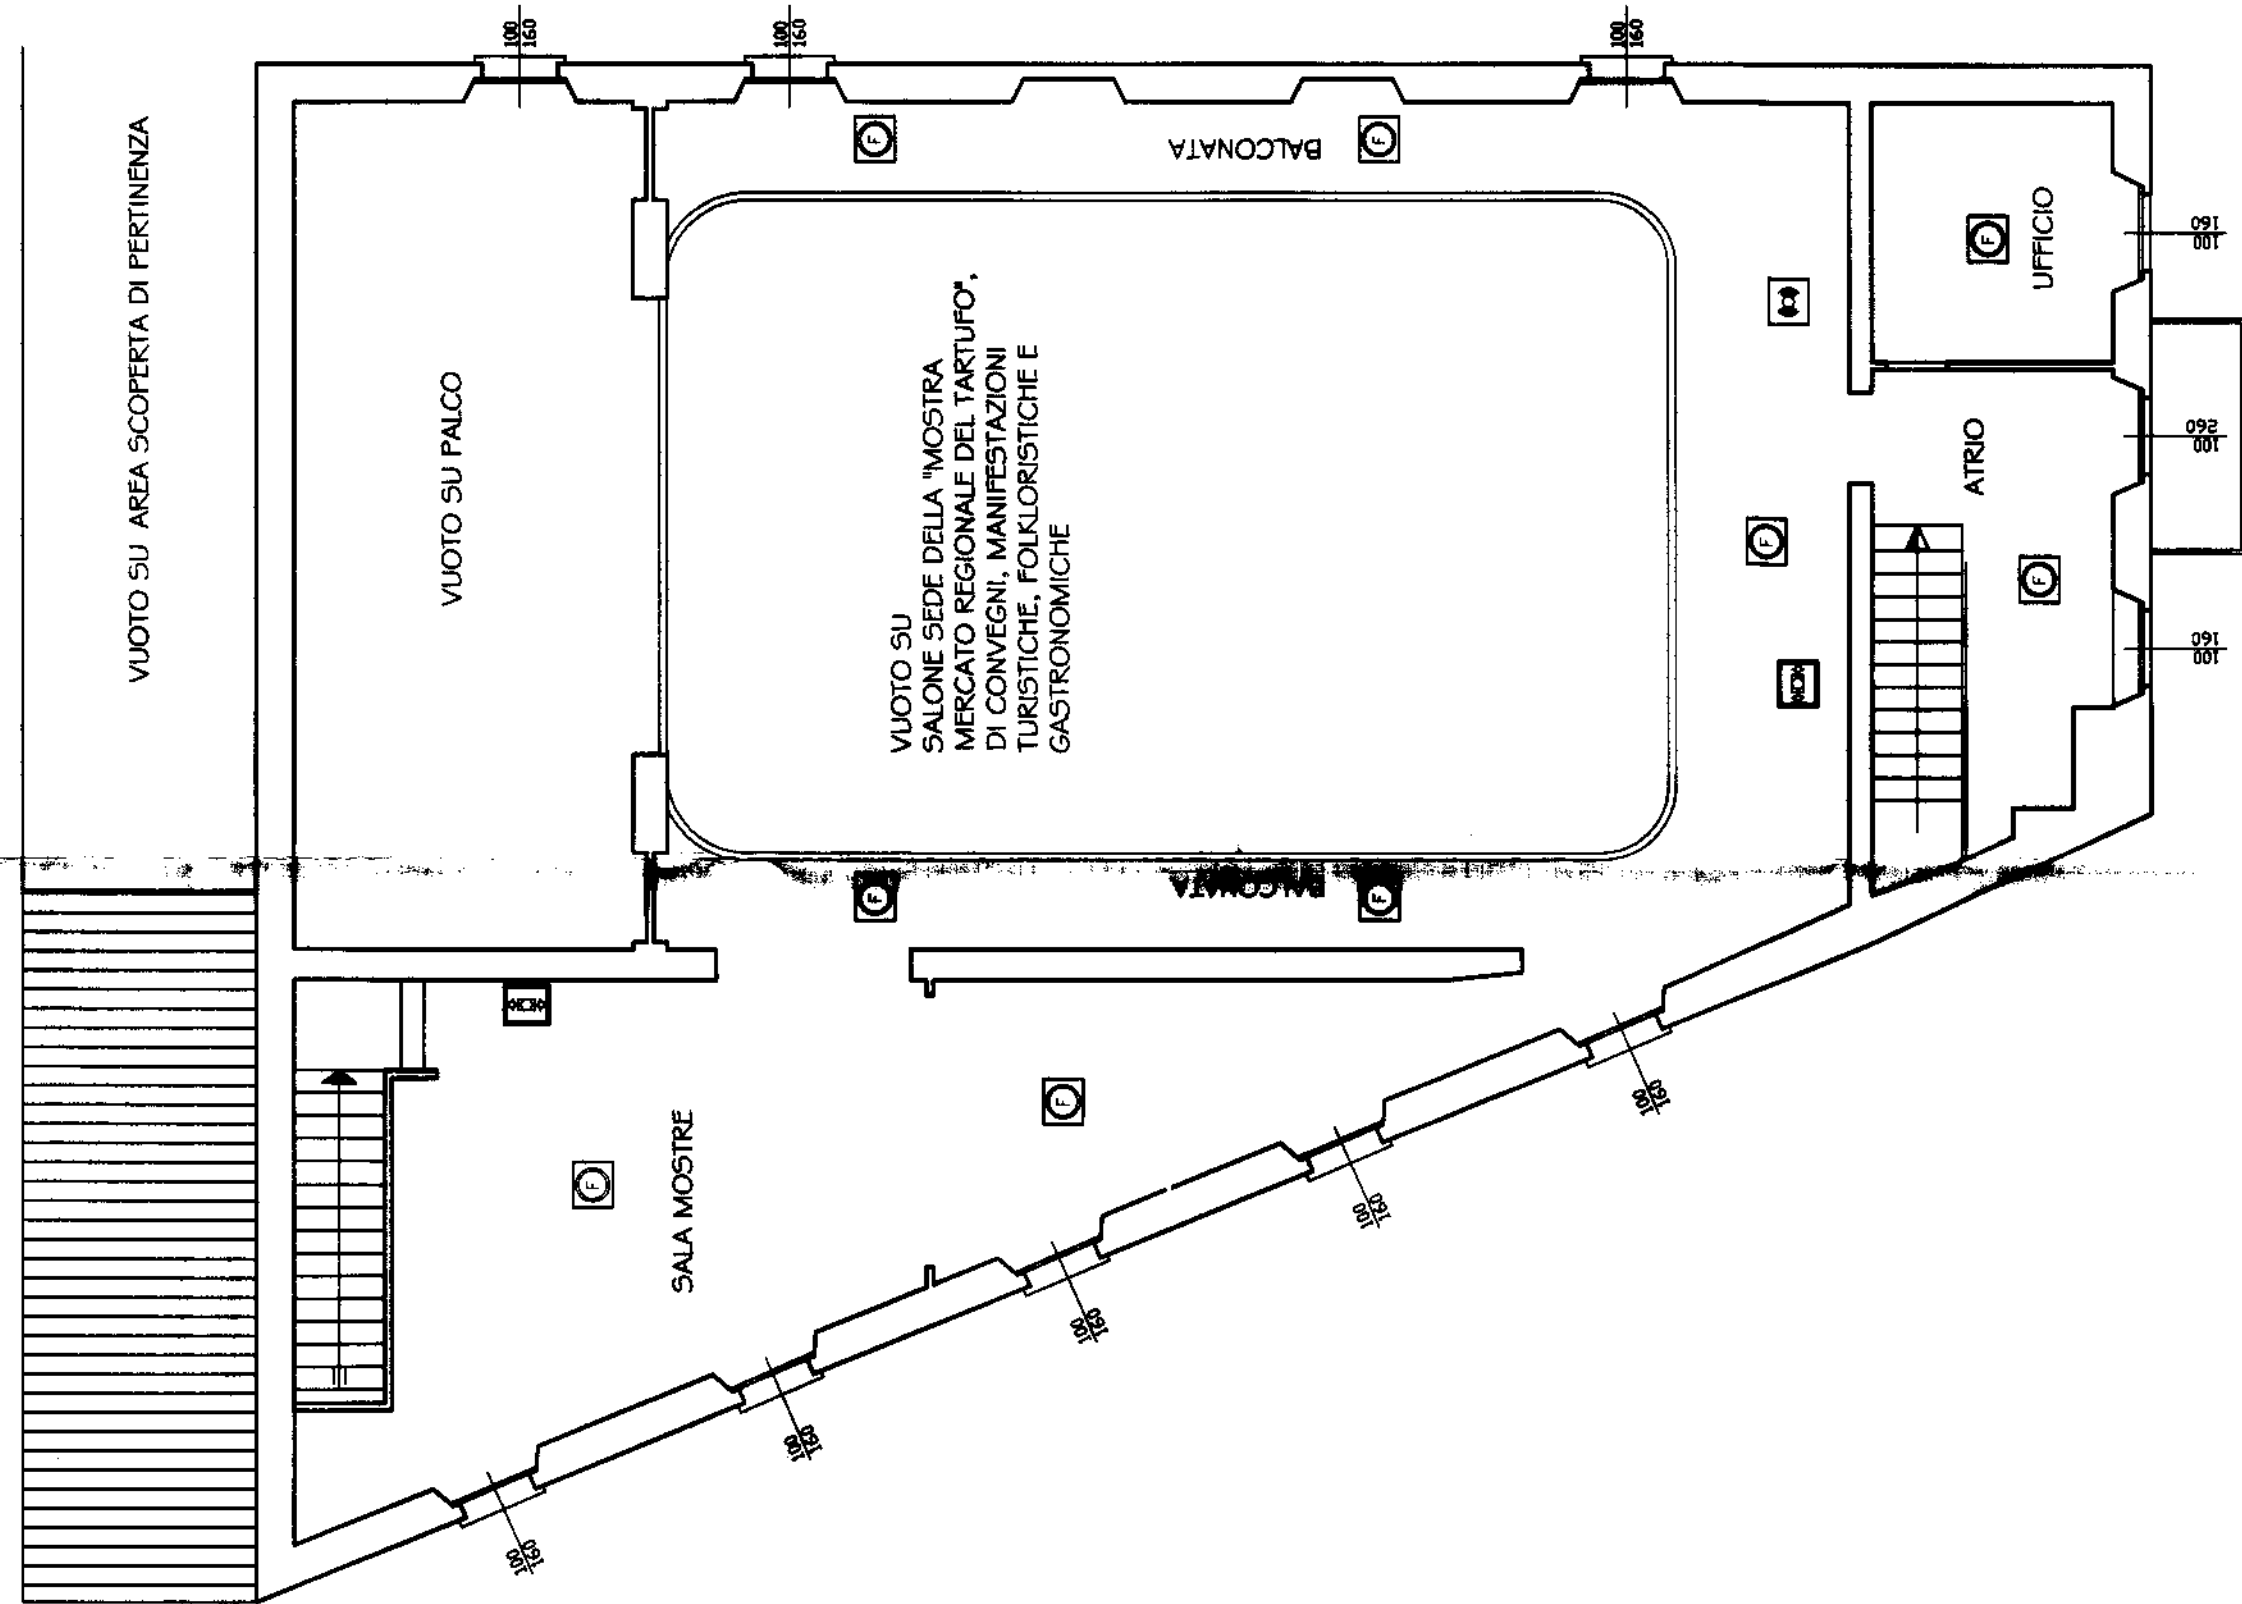

PROGETTO DI
ADEGUAMENTO IMPIANTO ELETTRICO

OGGETTO
RIVELAZIONE FUMI

TAVOLA
4/4

Committente : Amministrazione Comunale
di San Sebastiano Curone (AL)

LEGENDA SIMBOLI

-  CENTRALINA DI RIVELAZIONE ALLARME FUMO
-  PULSANTE ALLARME INCENDIO A ROTTURA DI VETRI
-  RIVELATORE DI ALLARME FUMO