




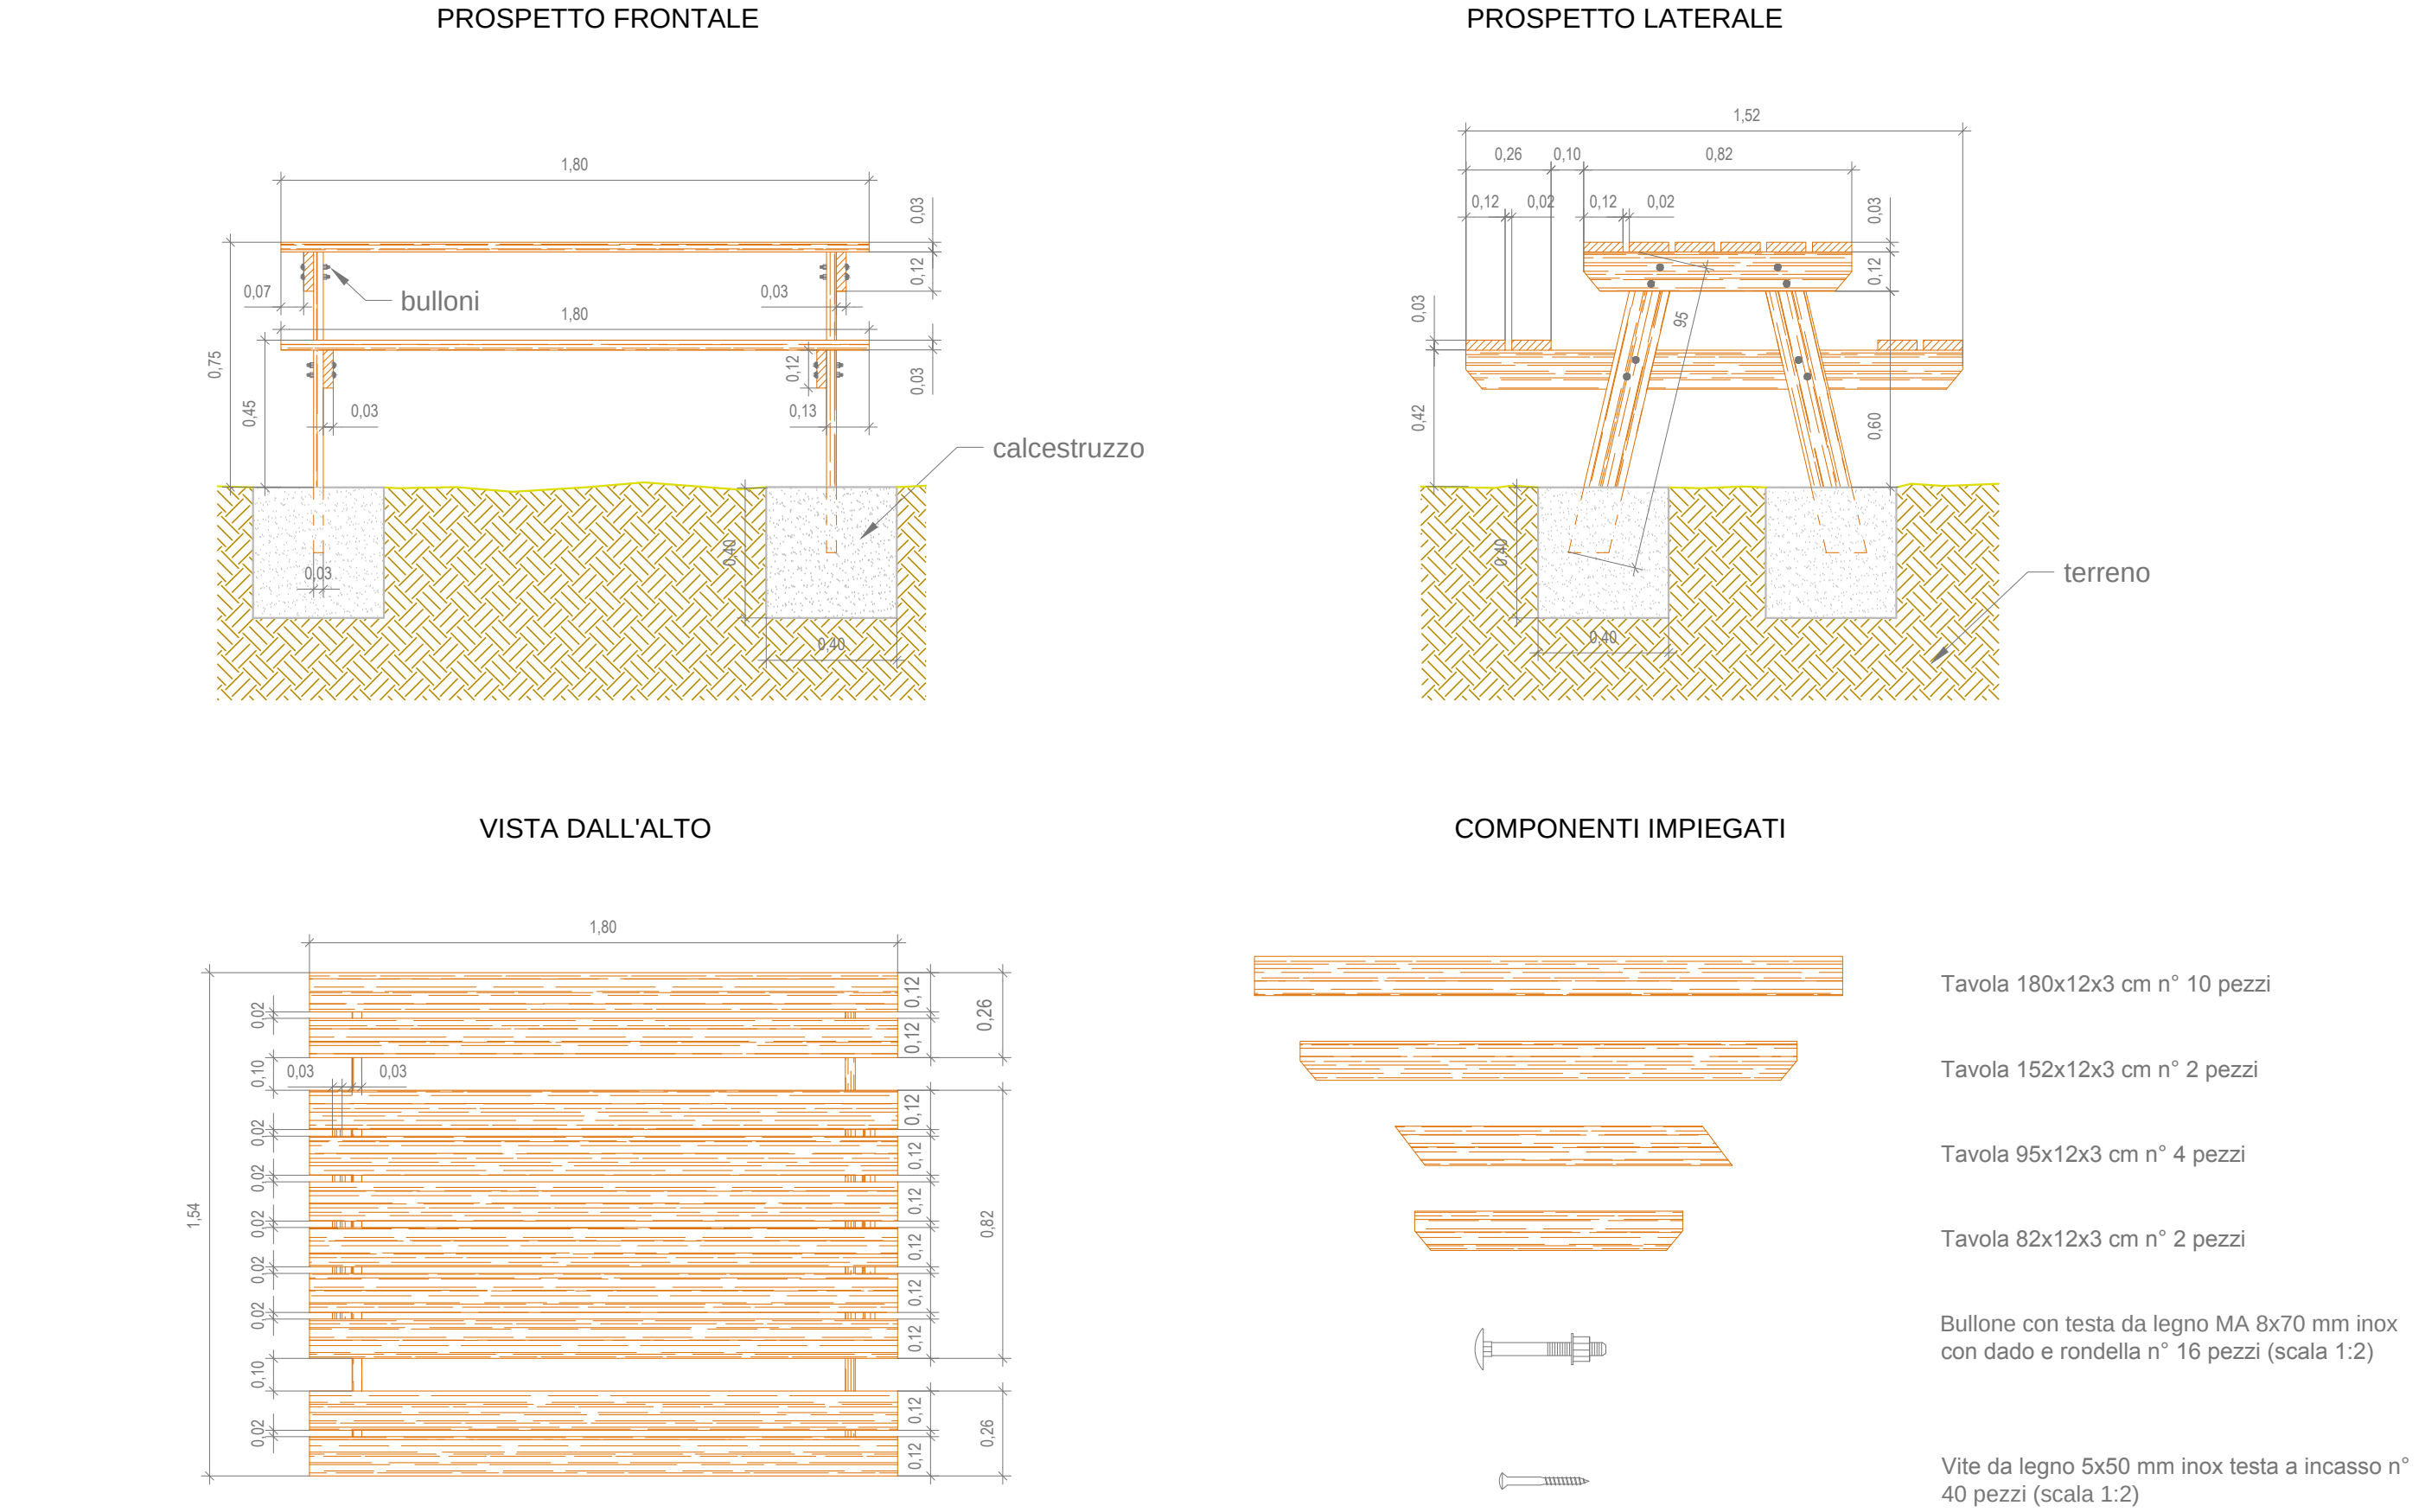


PARTICOLARE
TAVOLO CON PANCHE
SCALA 1:20

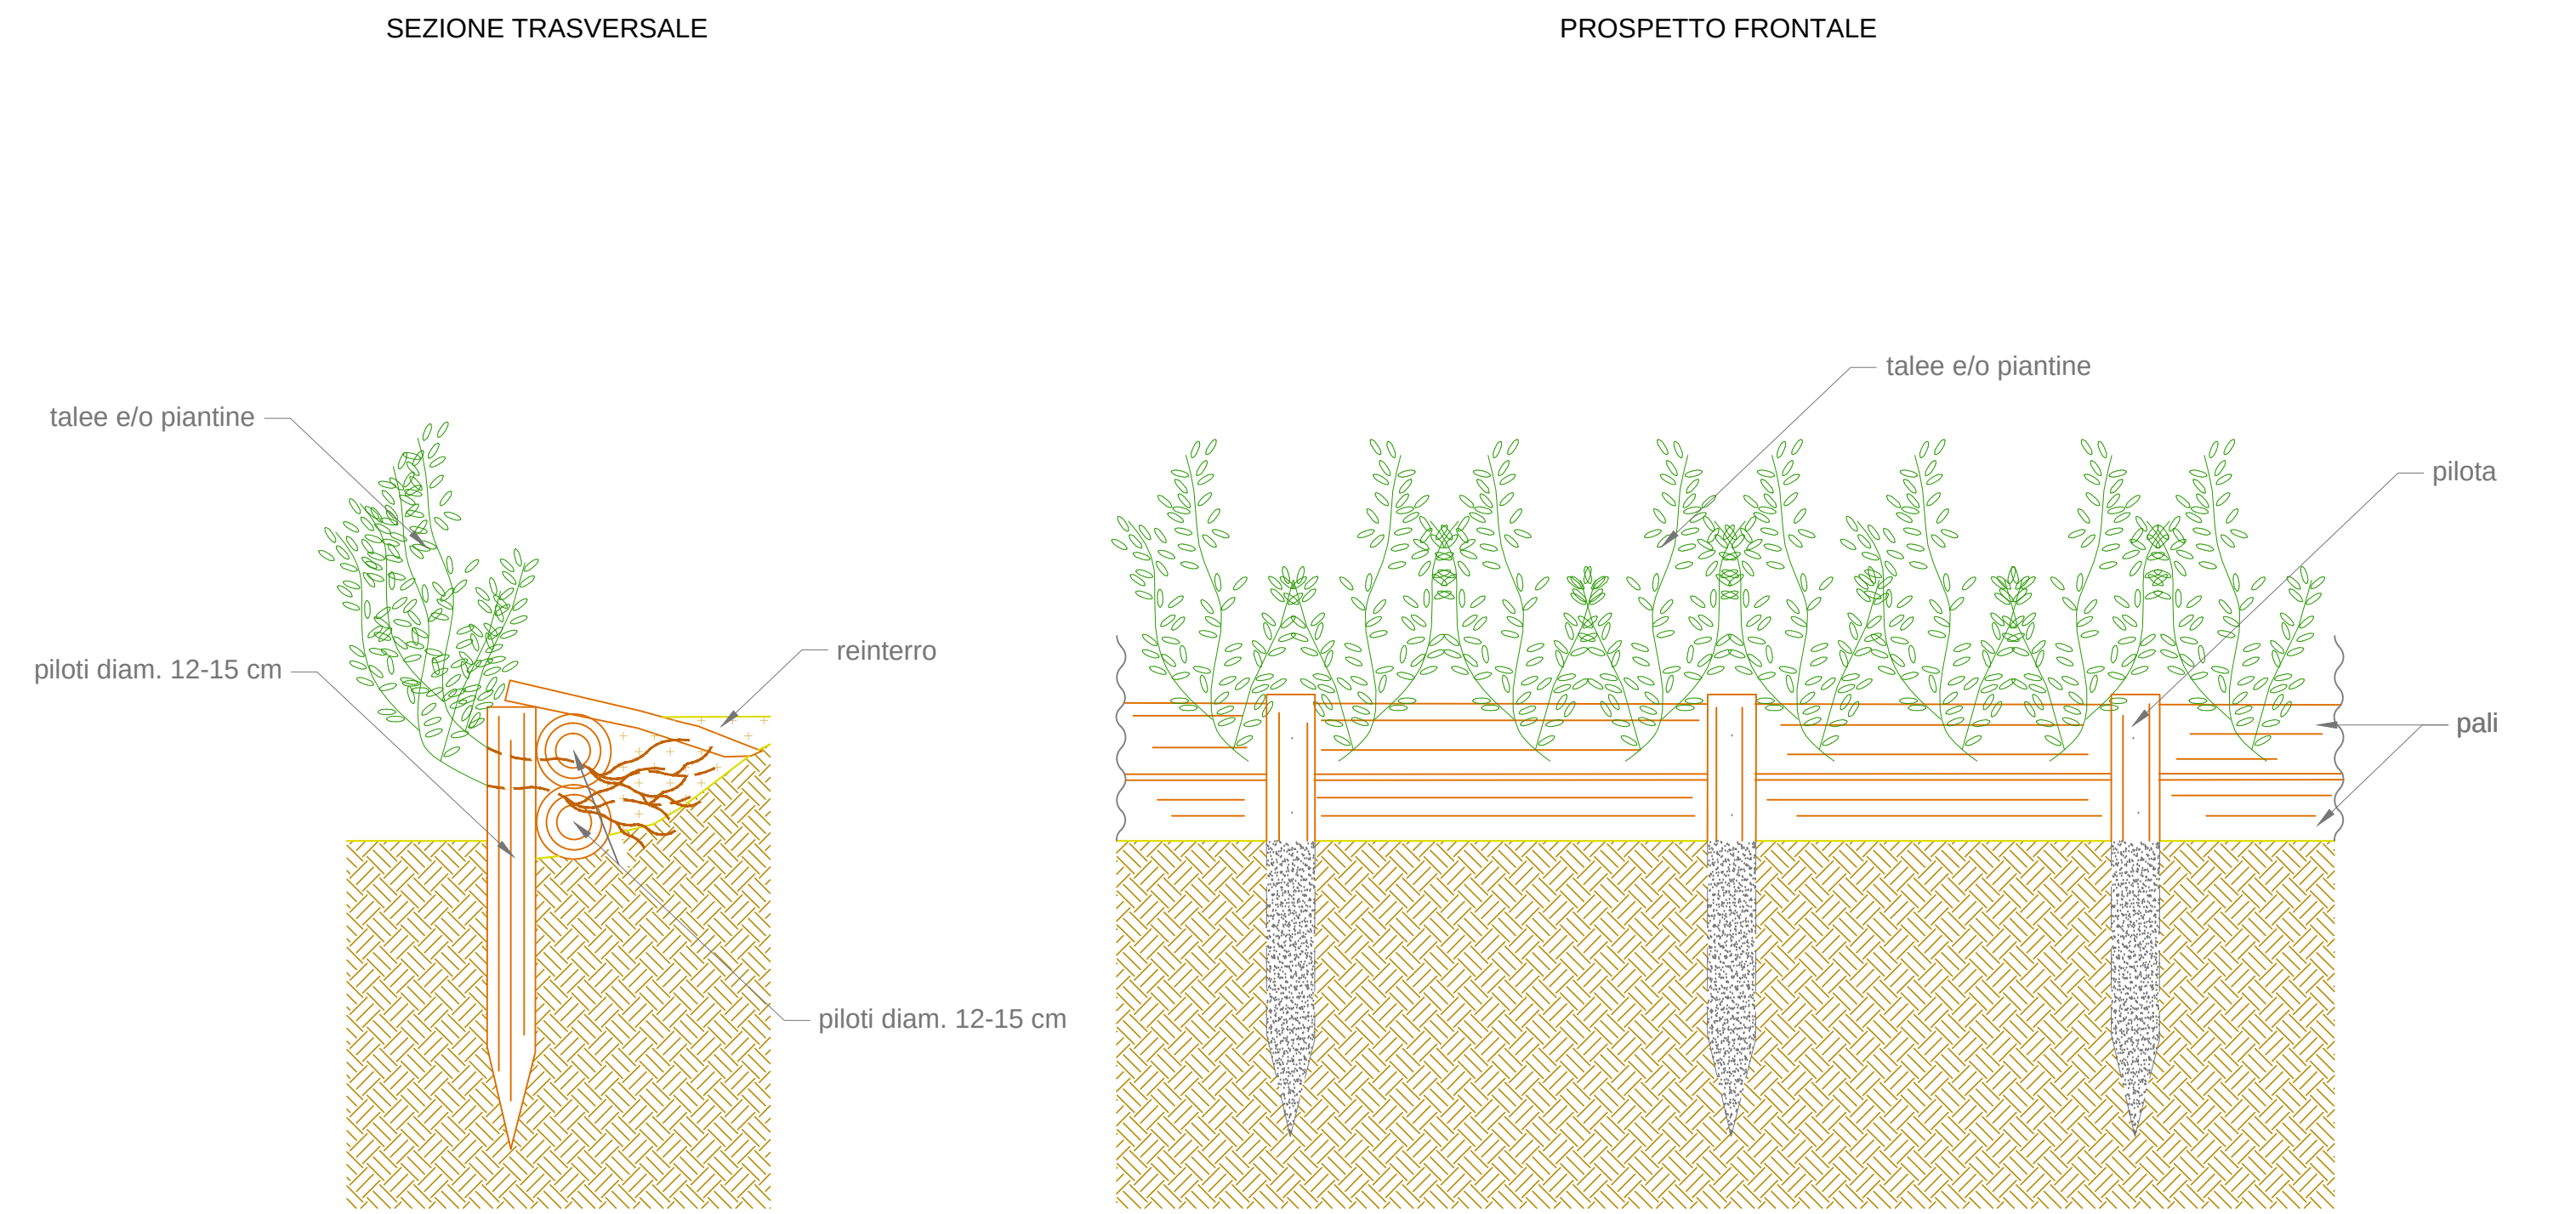

PARTICOLARE
PALIFICATA SEMPLICE
SCALA 1:20

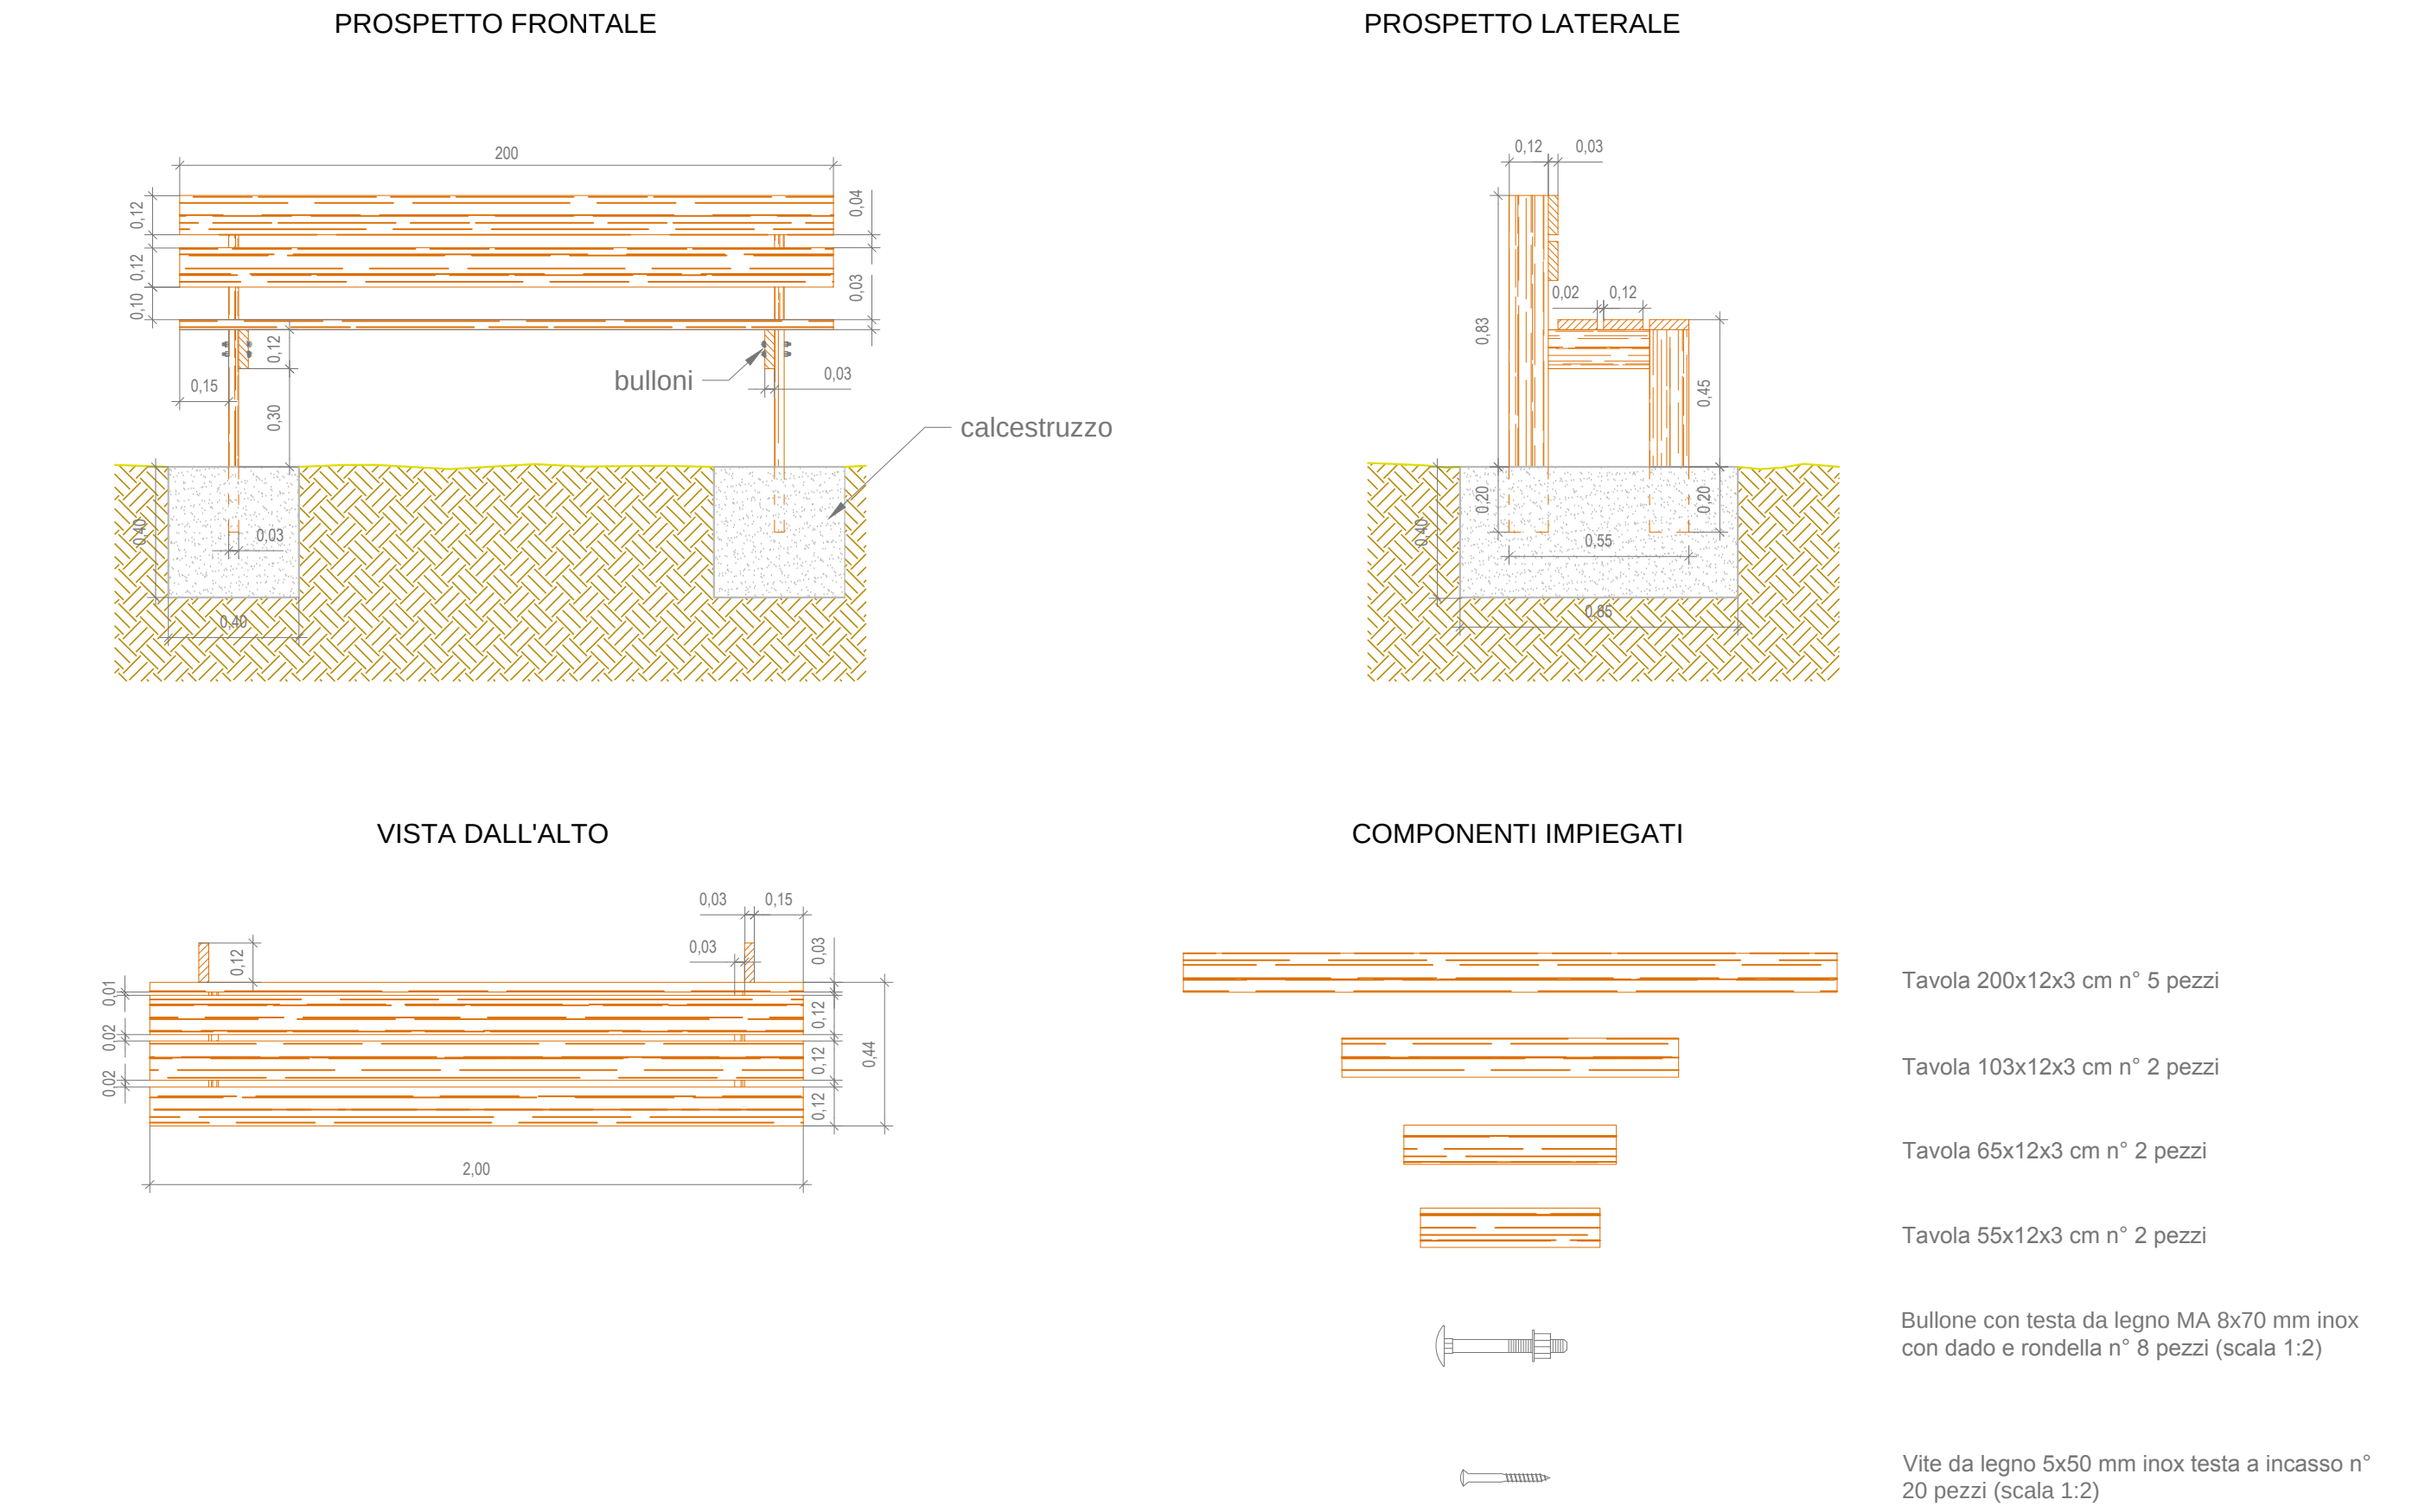

PARTICOLARE
PANCA
SCALA 1:20

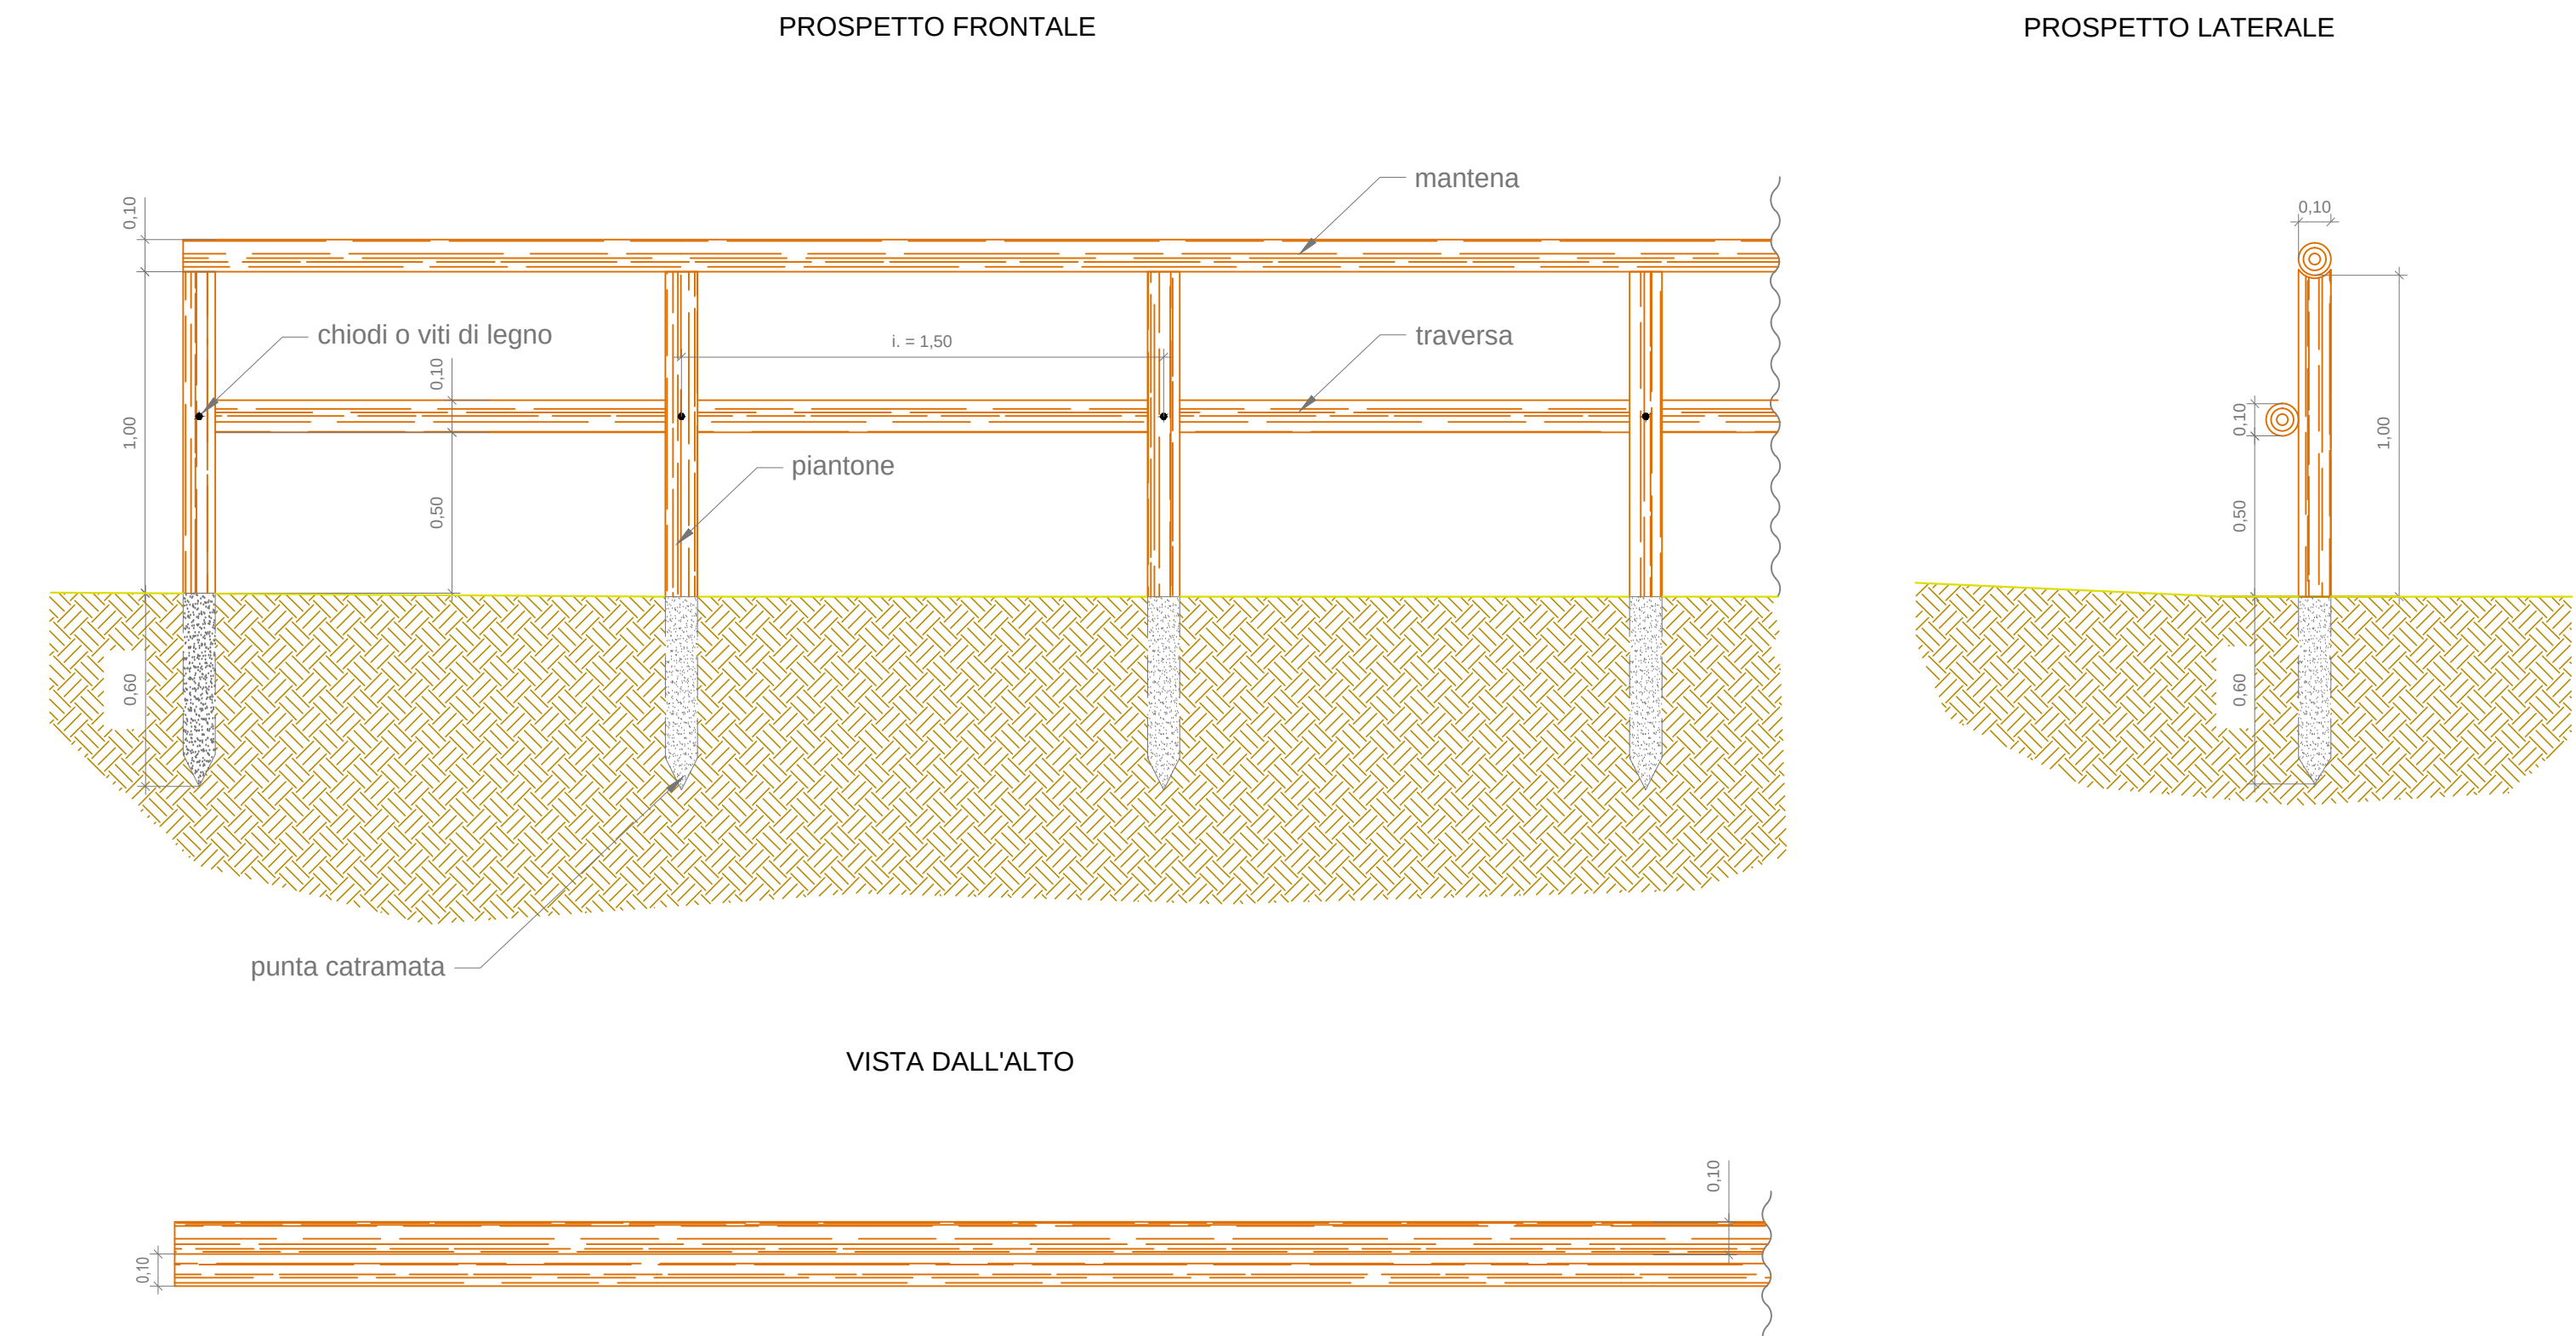

PARTICOLARE
STACCIONATA RUSTICA
SCALA 1:20

REGIONE
PIEMONTE

PSR 2014-2020

Misura 7: sottomisura 7.5: Sostegno a investimenti di fruizione pubblica in infrastrutture ricreative, informazioni turistiche e infrastrutture turistiche su piccola scala

Operazione 7.5.1 Infrastrutture turistico-ricreative ed informazioni turistiche

Piano di intervento
“ITINERARI CICLOESCURSIONISTICI
DELL’APPENNINO PIEMONTESE”

Itinerario: “La via dei campioni: tra natura e mare”

PROGETTO ESECUTIVO
LOTTO 1

PARTICOLARI COSTRUTTIVI
TAVOLA 'A'

Soggetto capofila: Unione Montana Dal Tobbio al Colma

Soggetti beneficiari: Unione Montana Dal Tobbio al Colma
Unione Montana Terre Alte
Comune di San Sebastiano Curone

Committente: COMUNE DI SAN SEBASTIANO CURONE
Piazza Roma, 7
15056 - SAN SEBASTIANO CURONE (AL)

Settembre 2017

Il tecnico incaricato: Dott. Agr. Carlo Bidone

Il R.U.P. :