

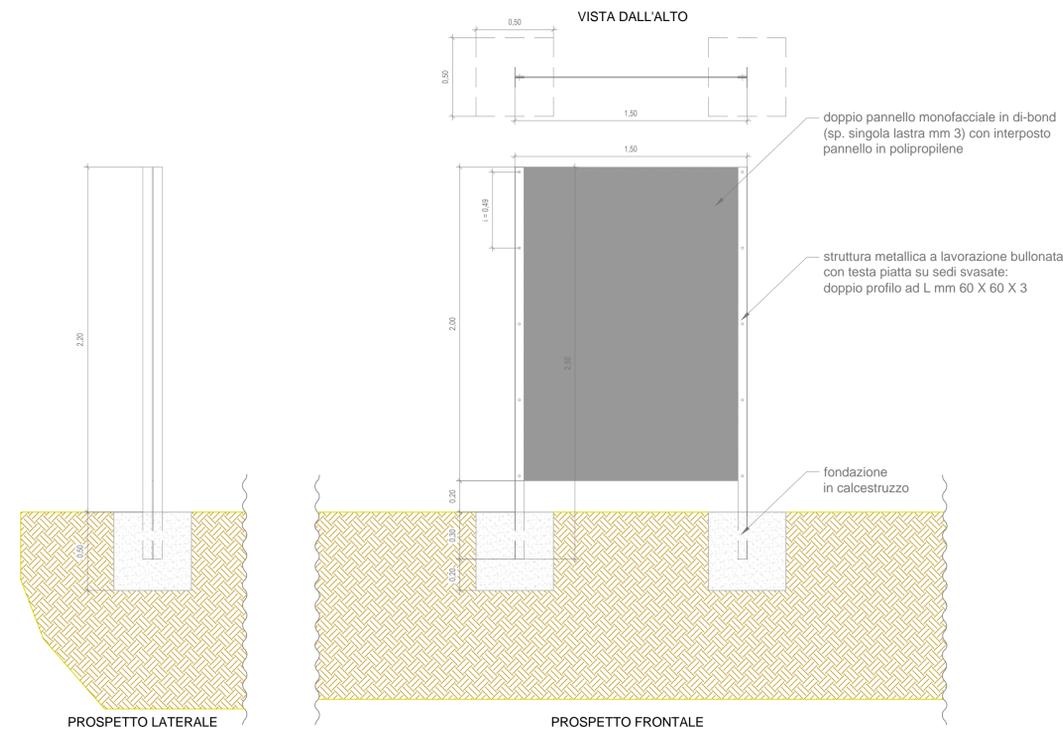


PARTICOLARE
BACHECA cm 150 X 200
SCALA 1:20

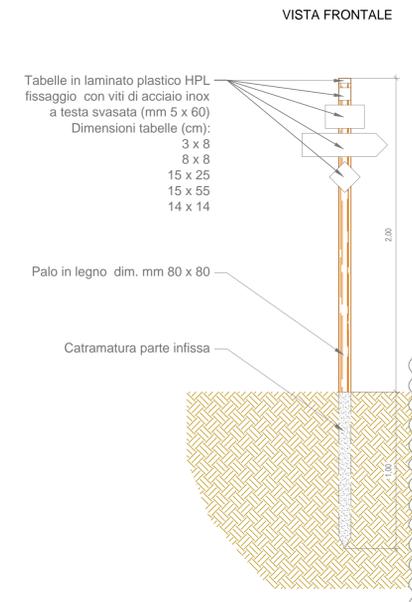


PARTICOLARE
BACHECA ILLUSTRATIVA
SCALA 1:20

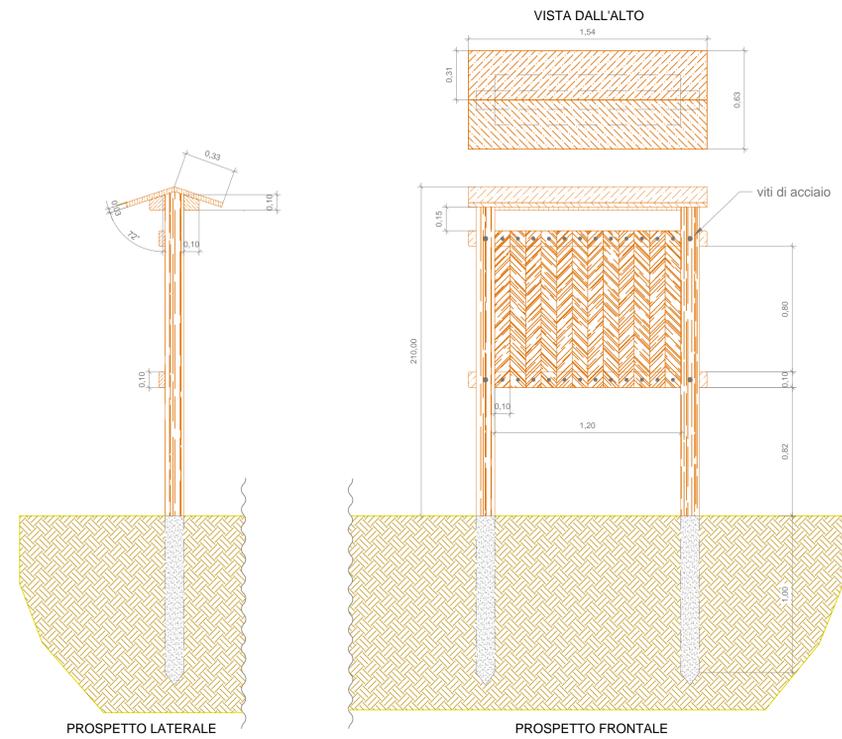


PARTICOLARE
PALINA SEGNALETICA DIREZIONALE
SCALA 1:20

PARTICOLARE
BACHECA 120 X 210
SCALA 1:20

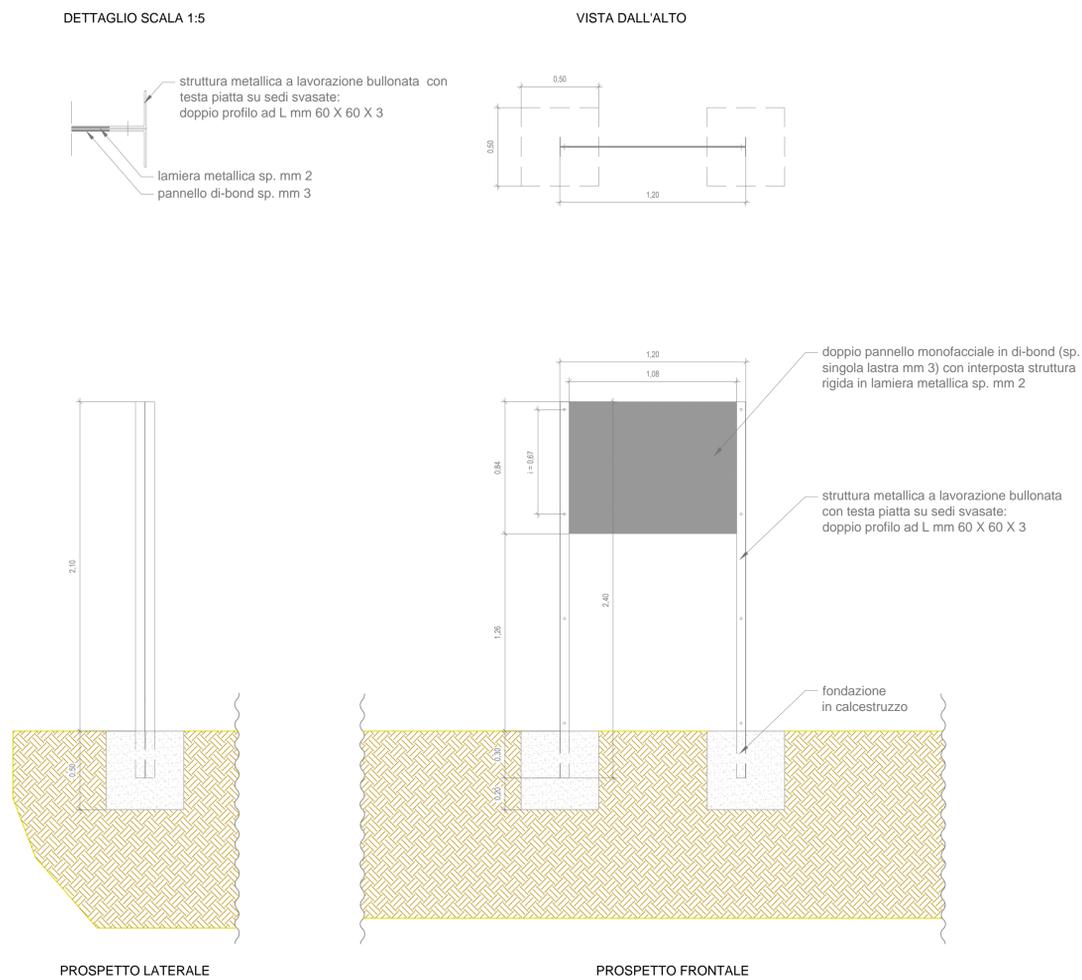

PARTICOLARE
BACHECA cm 300 X 400
SCALA 1:20

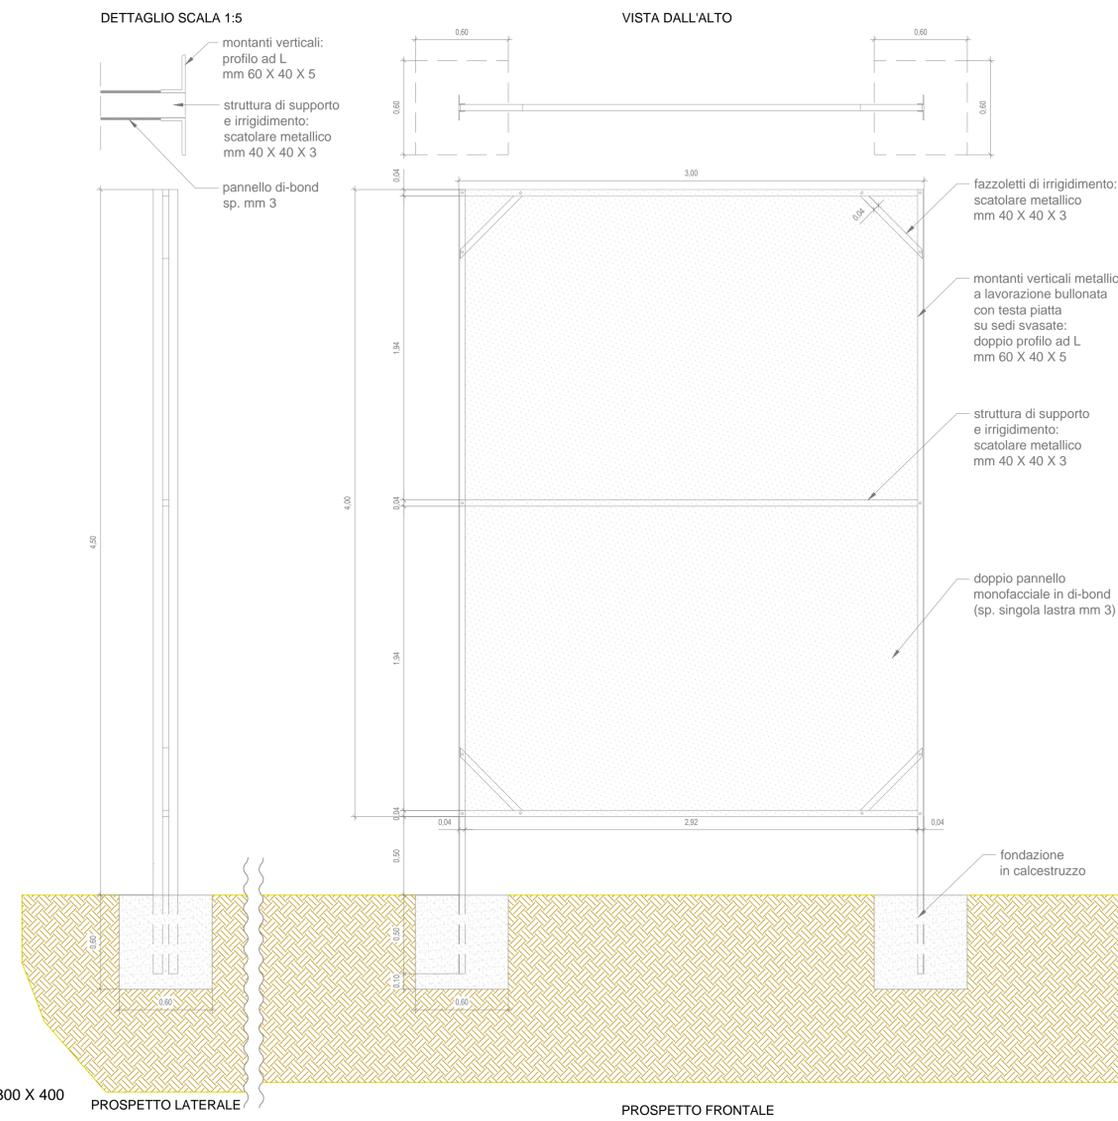

REGIONE PIEMONTE

PSR 2014-2020

Misura 7: sottomisura 7.5: Sostegno a investimenti di fruizione pubblica in infrastrutture ricreative, informazioni turistiche e infrastrutture turistiche su piccola scala

Operazione 7.5.1 Infrastrutture turistico-ricreative ed informazioni turistiche

Piano di intervento
"ITINERARI CICLOESCURSIONISTICI DELL'APPENNINO PIEMONTESE"

Itinerario: "La via dei campioni: tra natura e mare"

PROGETTO ESECUTIVO LOTTO 1

PARTICOLARI COSTRUTTIVI SEGNALETICA TAVOLA 'B'

Soggetto capofila: Unione Montana Dal Tobbio al Colma

Soggetti beneficiari: Unione Montana Dal Tobbio al Colma
Unione Montana Terre Alte
Comune di San Sebastiano Curone

Committente: COMUNE DI SAN SEBASTIANO CURONE
Piazza Roma, 7
15056 - SAN SEBASTIANO CURONE (AL)

Settembre 2017

Il tecnico incaricato: Dott. Agr. Carlo Bidone

Il R.U.P.: