




SAN SEBASTIANO CURONE  
 AREA ATTREZZATA 'A' - VIA TELECCO  
 SCALA 1:1000  
 INQUADRAMENTO TERRITORIALE

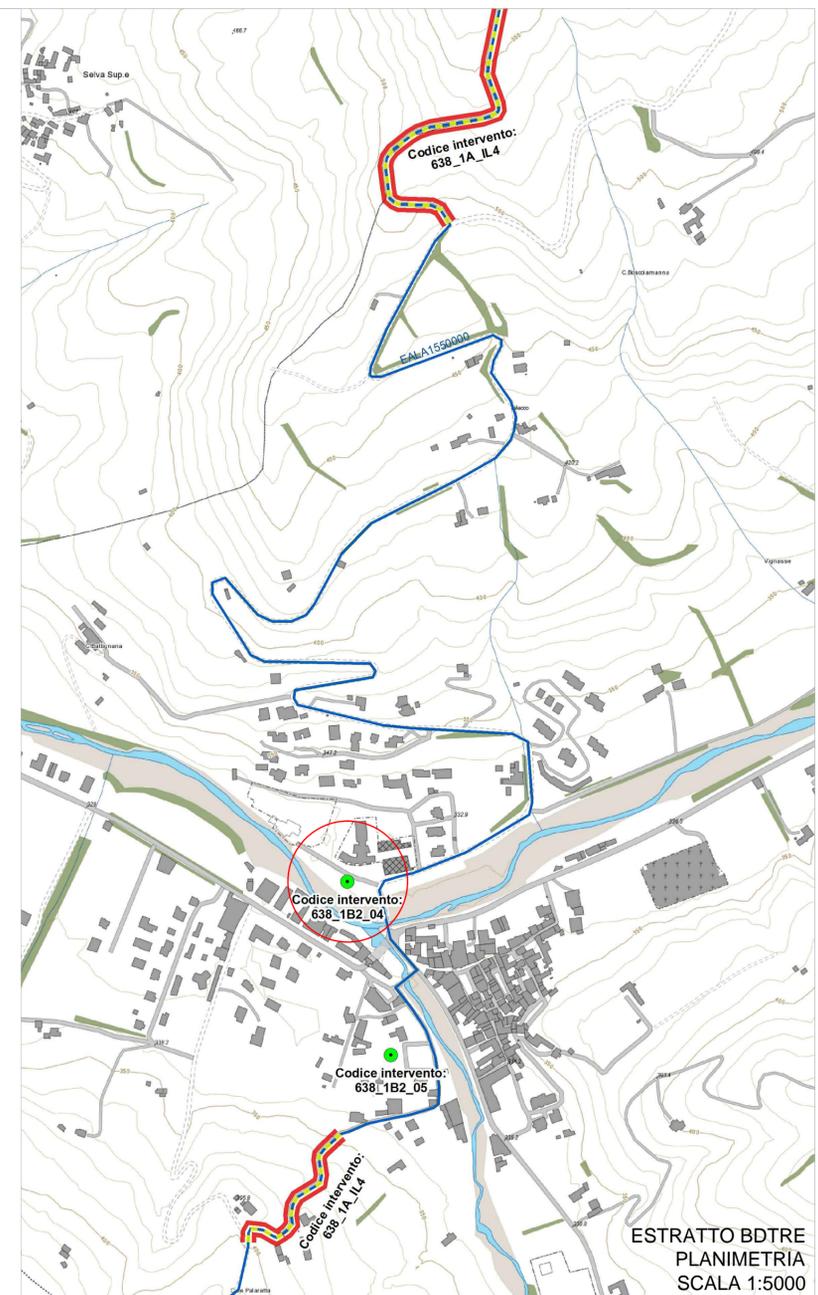


ESTRATTO BDTRE  
 PLANIMETRIA  
 SCALA 1:5000

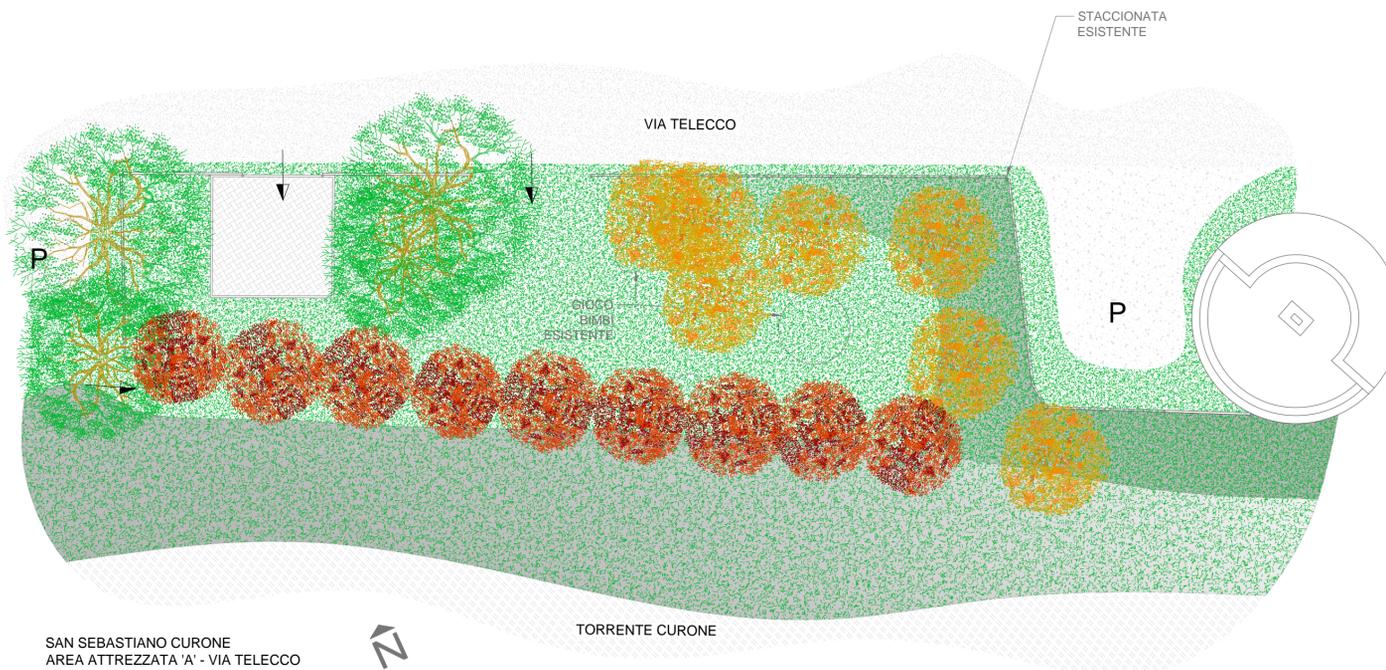

SAN SEBASTIANO CURONE  
 AREA ATTREZZATA 'A' - VIA TELECCO  
 SCALA 1:200  
 STATO DI FATTO

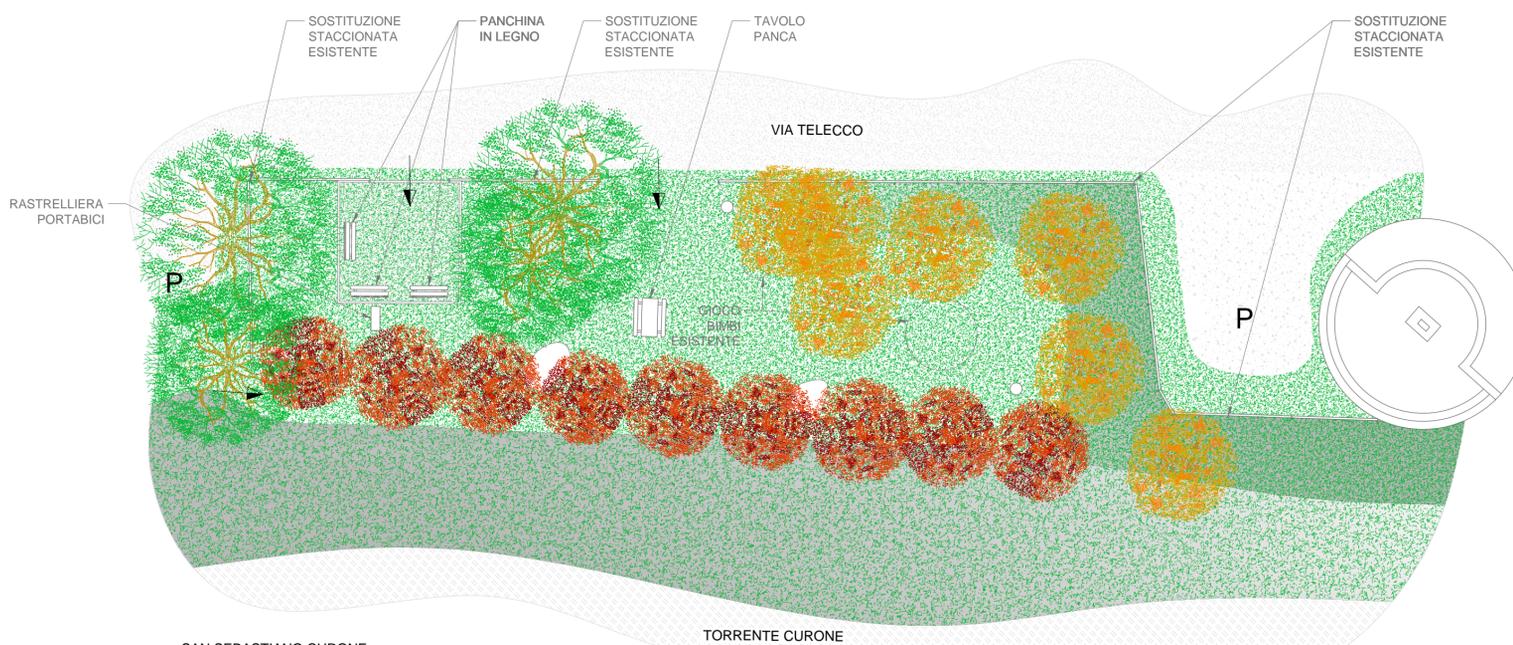

SAN SEBASTIANO CURONE  
 AREA ATTREZZATA 'A' - VIA TELECCO  
 SCALA 1:200  
 PROGETTO

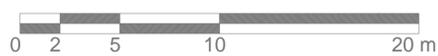

PSR 2014-2020

Misura 7: sottomisura 7.5: Sostegno a investimenti di fruizione pubblica in infrastrutture ricreative, informazioni turistiche e infrastrutture turistiche su piccola scala

Operazione 7.5.1 Infrastrutture turistico-ricreative ed informazioni turistiche

**Piano di intervento**  
**"ITINERARI CICLOESCURSIONISTICI**  
**DELL'APPENNINO PIEMONTESE"**

Itinerario: "La via dei campioni: tra natura e mare"

**PROGETTO ESECUTIVO**  
**LOTTO 1**

Oggetto: AREA ATTREZZATA 'A' - VIA TELECCO  
 Comune SAN SEBASTIANO CURONE  
 Codice intervento: 638\_1B2\_04

Soggetto capofila: Unione Montana Dal Tobbio al Colma

Soggetti beneficiari:  
 Unione Montana Dal Tobbio al Colma  
 Unione Montana Terre Alte  
 Comune di San Sebastiano Curone

Committente:  
 COMUNE DI SAN SEBASTIANO CURONE  
 Piazza Roma, 7  
 15056 - SAN SEBASTIANO CURONE (AL)

Settembre 2017

Il tecnico incaricato:  
 Dott. Agr. Carlo Bidone

Il R.U.P. :