





SAN SEBASTIANO CURONE  
AREA ATTREZZATA 'B'  
VIALE DEL MERCATO  
SCALA 1:500  
INQUADRAMENTO TERRITORIALE



SAN SEBASTIANO CURONE  
AREA ATTREZZATA 'B'  
VIALE DEL MERCATO  
SCALA 1:200  
STATO DI FATTO

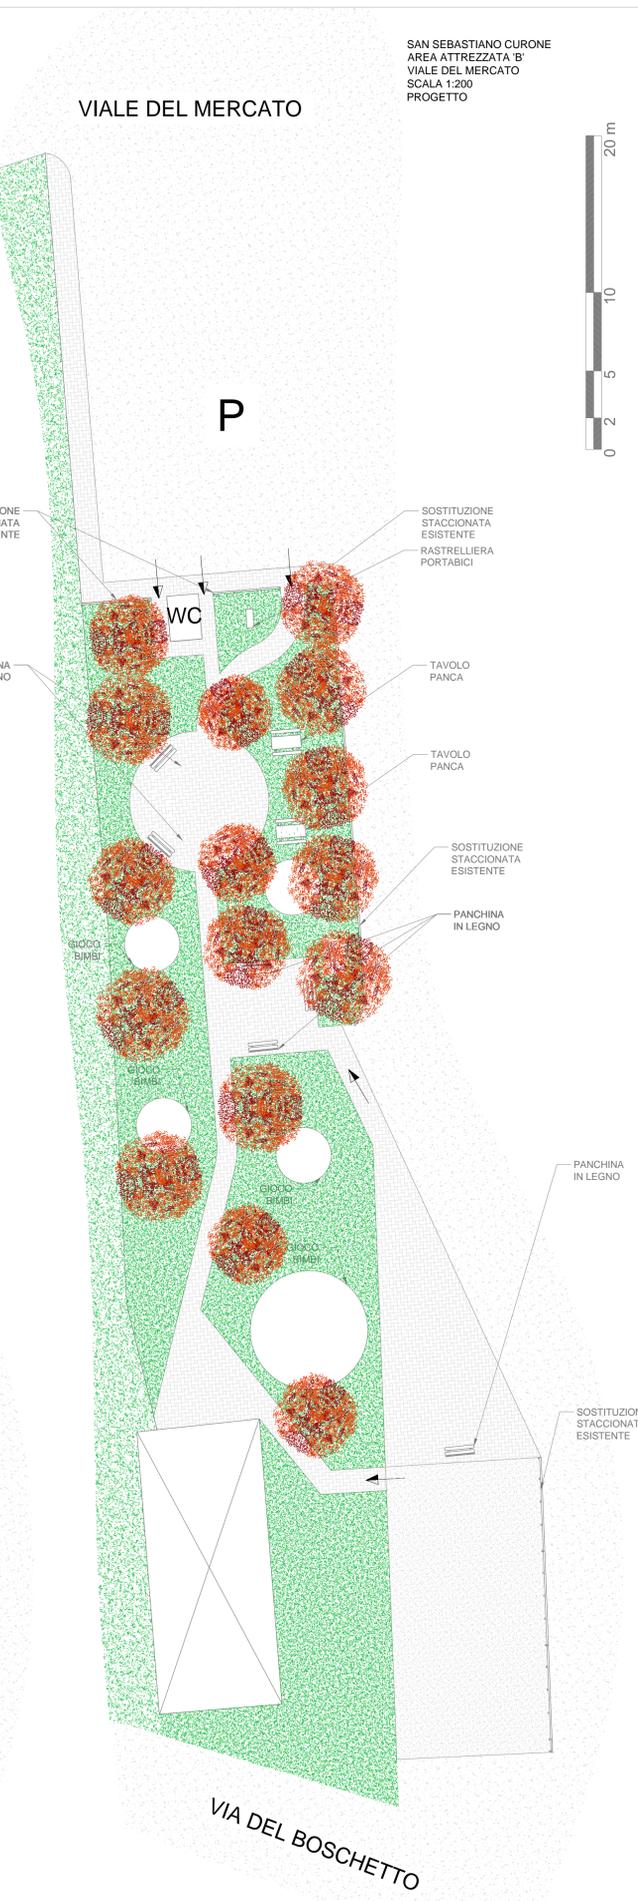

SAN SEBASTIANO CURONE  
AREA ATTREZZATA 'B'  
VIALE DEL MERCATO  
SCALA 1:200  
PROGETTO

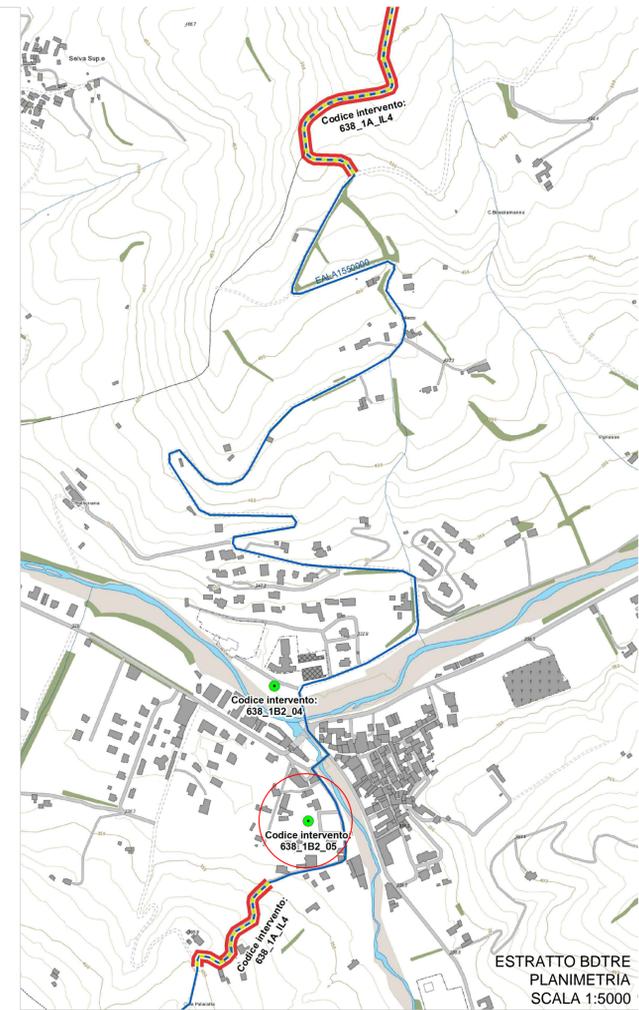

ESTRATTO BDTR  
PLANIMETRIA  
SCALA 1:5000

**REGIONE PIEMONTE**  
PSR 2014-2020

Misura 7: sottomisura 7.5: Sostegno a investimenti di fruizione pubblica in infrastrutture ricreative, informazioni turistiche e infrastrutture turistiche su piccola scala  
Operazione 7.5.1 Infrastrutture turistico-ricreative ed informazioni turistiche

**Piano di intervento**  
**"ITINERARI CICLOESCURSIONISTICI DELL'APPENNINO PIEMONTESE"**  
Itinerario: "La via dei campioni: tra natura e mare"

**PROGETTO ESECUTIVO**  
LOTTO 1

AREA ATTREZZATA 'B' - VIALE DEL MERCATO  
COMUNE DI SAN SEBASTIANO CURONE

**Soggetto capofila:** Unione Montana Dal Tobbio al Colma

**Soggetti beneficiari:** Unione Montana Dal Tobbio al Colma  
Unione Montana Terre Alte  
Comune di San Sebastiano Curone

**Committente:** COMUNE DI SAN SEBASTIANO CURONE  
Piazza Roma, 7  
15056 - SAN SEBASTIANO CURONE (AL)

Settembre 2017

**Il tecnico incaricato:** Dott. Agr. Carlo Bidone

**Il R.U.P. :**