

Regione Piemonte

Comune di San Sebastiano Curone

Provincia di Alessandria

PALAZZO COMUNALE MAZZA GALANTI

Documentazione integrativa

richiesta integrazione Protocollo n. 6041 del 16/05/2019

Autorizzazione per interventi su bb. cc.

Opere di efficientamento energetico

ABACO NUOVI INFISSI

stato di progetto

TAVOLA

2a

scala

data

06/12/2019

Revisione 1

Committente

Firma

Comune di San Sebastiano Curone

via San Sebastiano 7, 15050 San Sebastiano Curone, AL

C.F. 03137860518 - pec: sindaco@comune.sc

Tel. 0131 786205 - pec: sindaco@comune.sc

Progettista

Timbro e firma

architetto Rebecca Berti

tel. 0131 752176 - cell. 340 7755318

e-mail: rebecca.berti@energycare.it

pec: rebecca.berti@architects.it

C.F. BRTRC83D89A182R - ORIONE ARCHITETTI AL SE2-A n°1056

ENERGYCARE

studio di progettazione

energia + architettura

ENERGYCARE studio associato di progettazione


via San Sebastiano 7, 15050 San Sebastiano Curone, AL

Corsia IV Novembre 57 - 15121 Alessandria


Tel. 0131 752176 - e-mail: info@energycare.it

C.F. 03137860518 - pec: sindaco@comune.sc


www.energycare.it

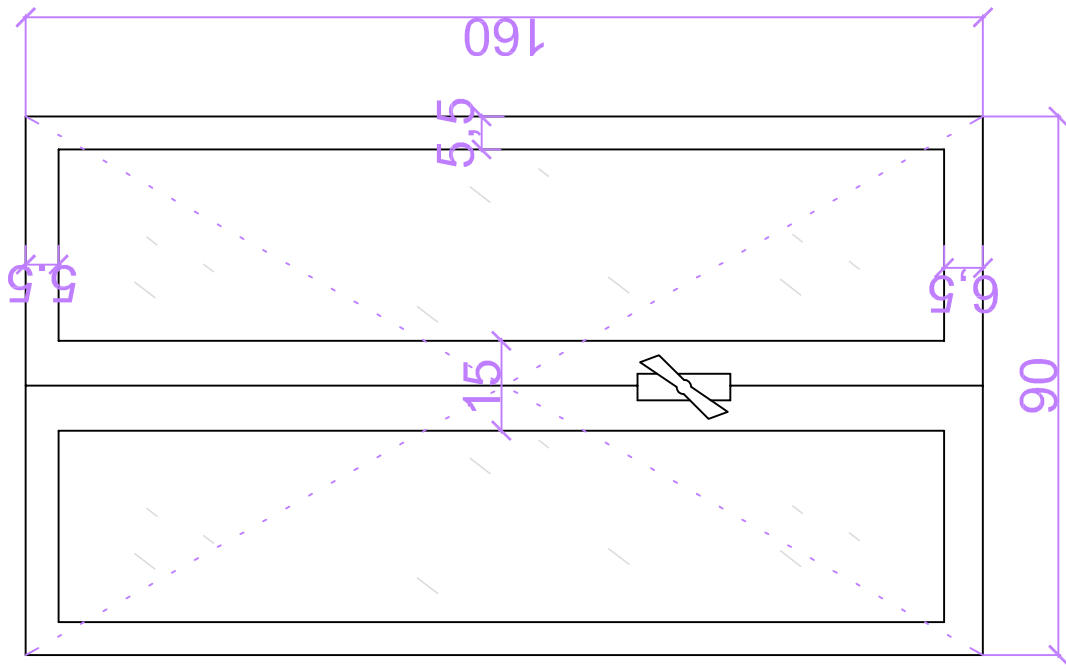


FINESTRA 01

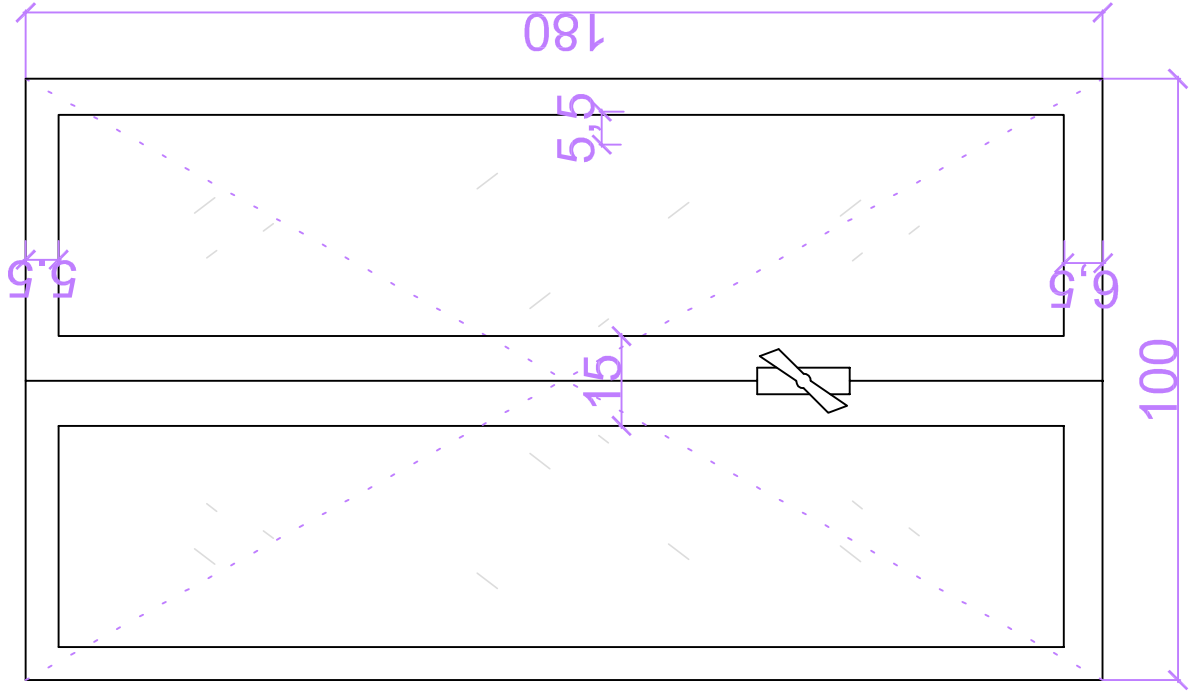


FINESTRA 02

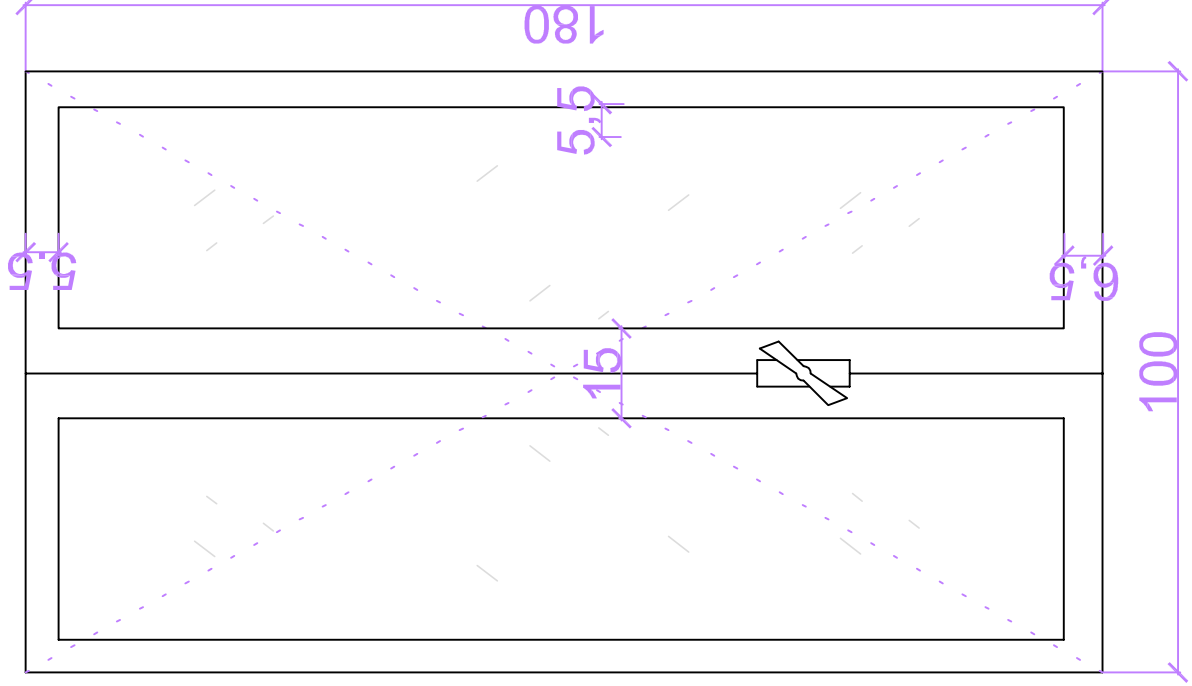


FINESTRA 03 e 04

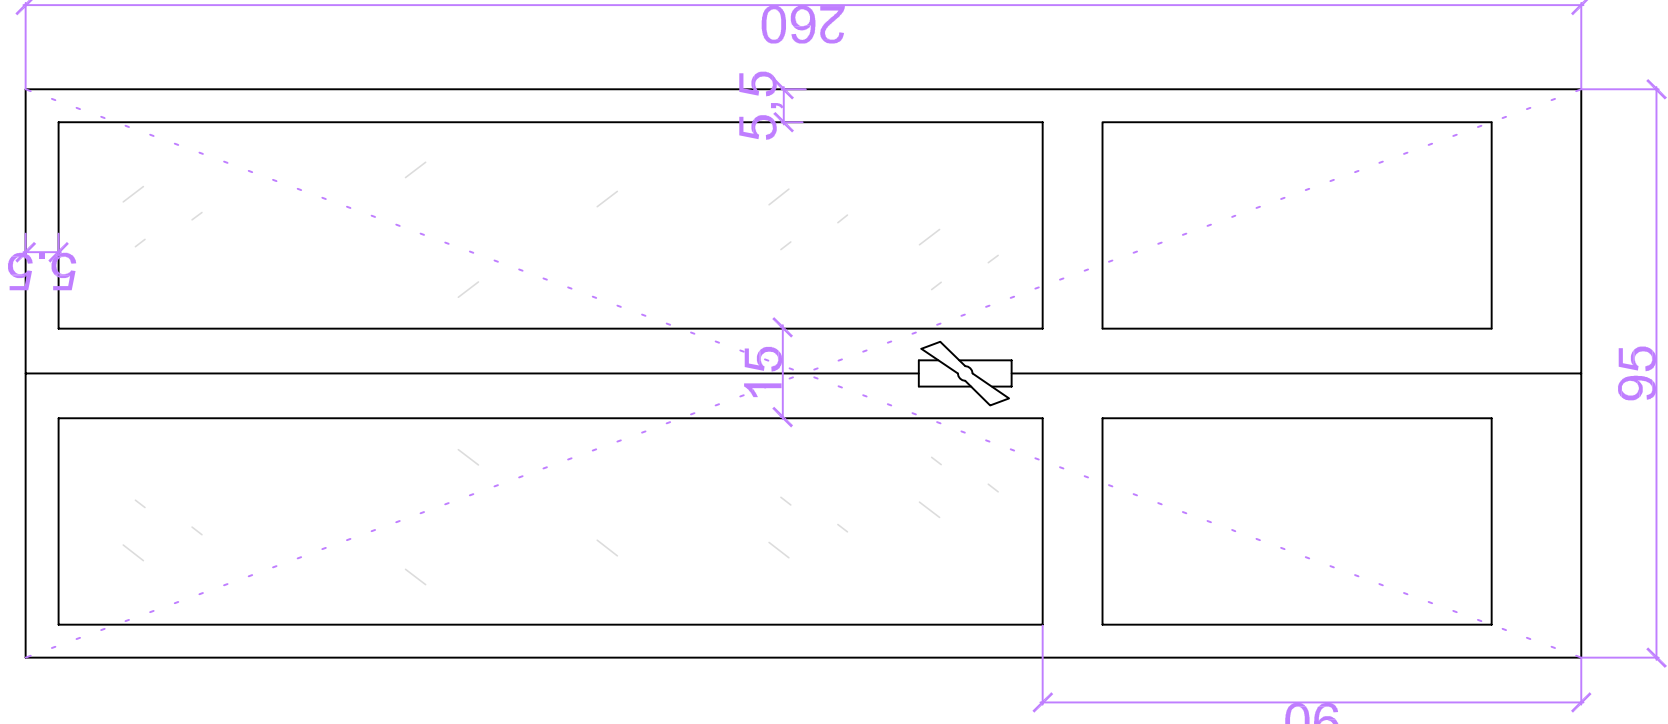


FINESTRA 05

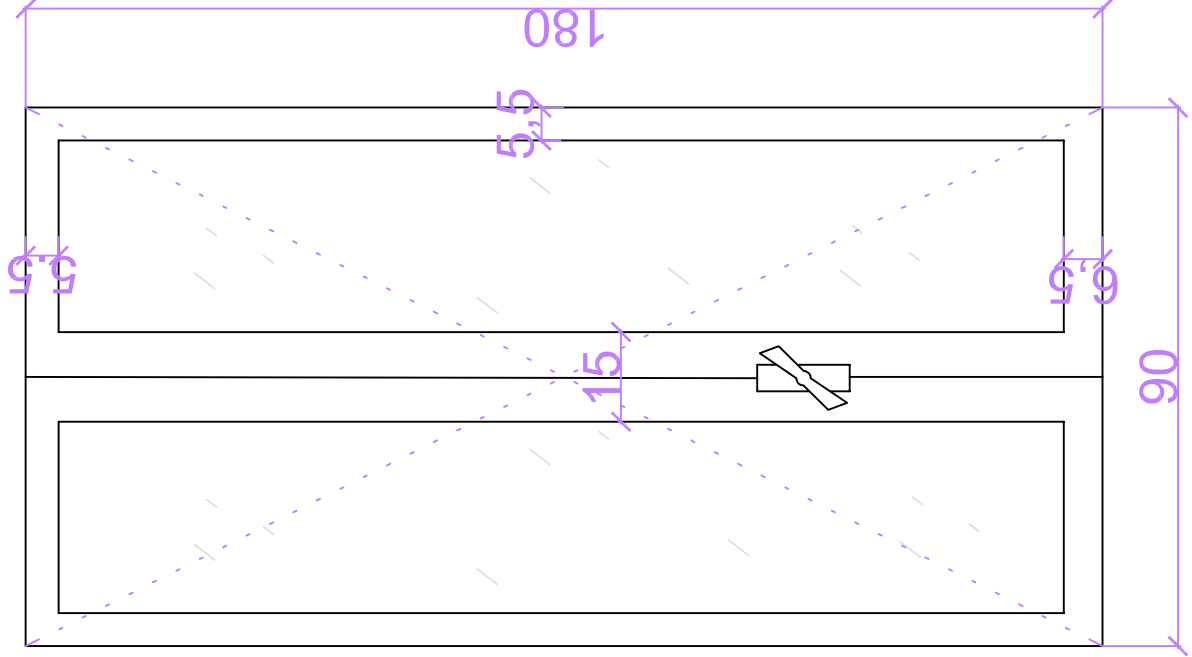


FINESTRA 06 e 07

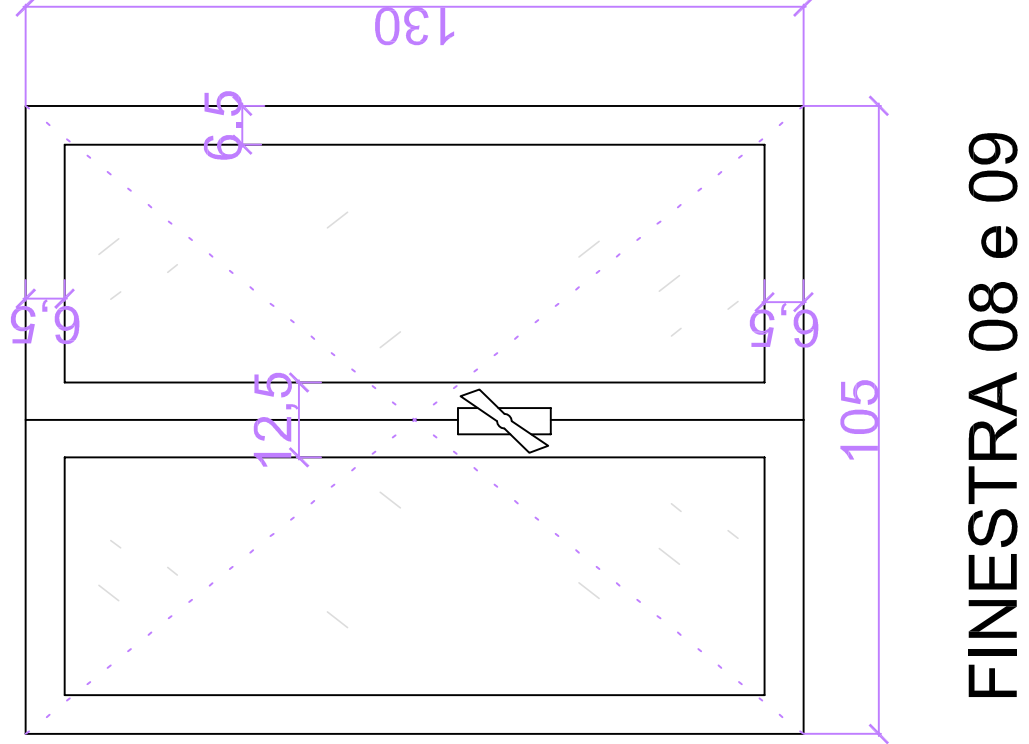


FINESTRA 08 e 09

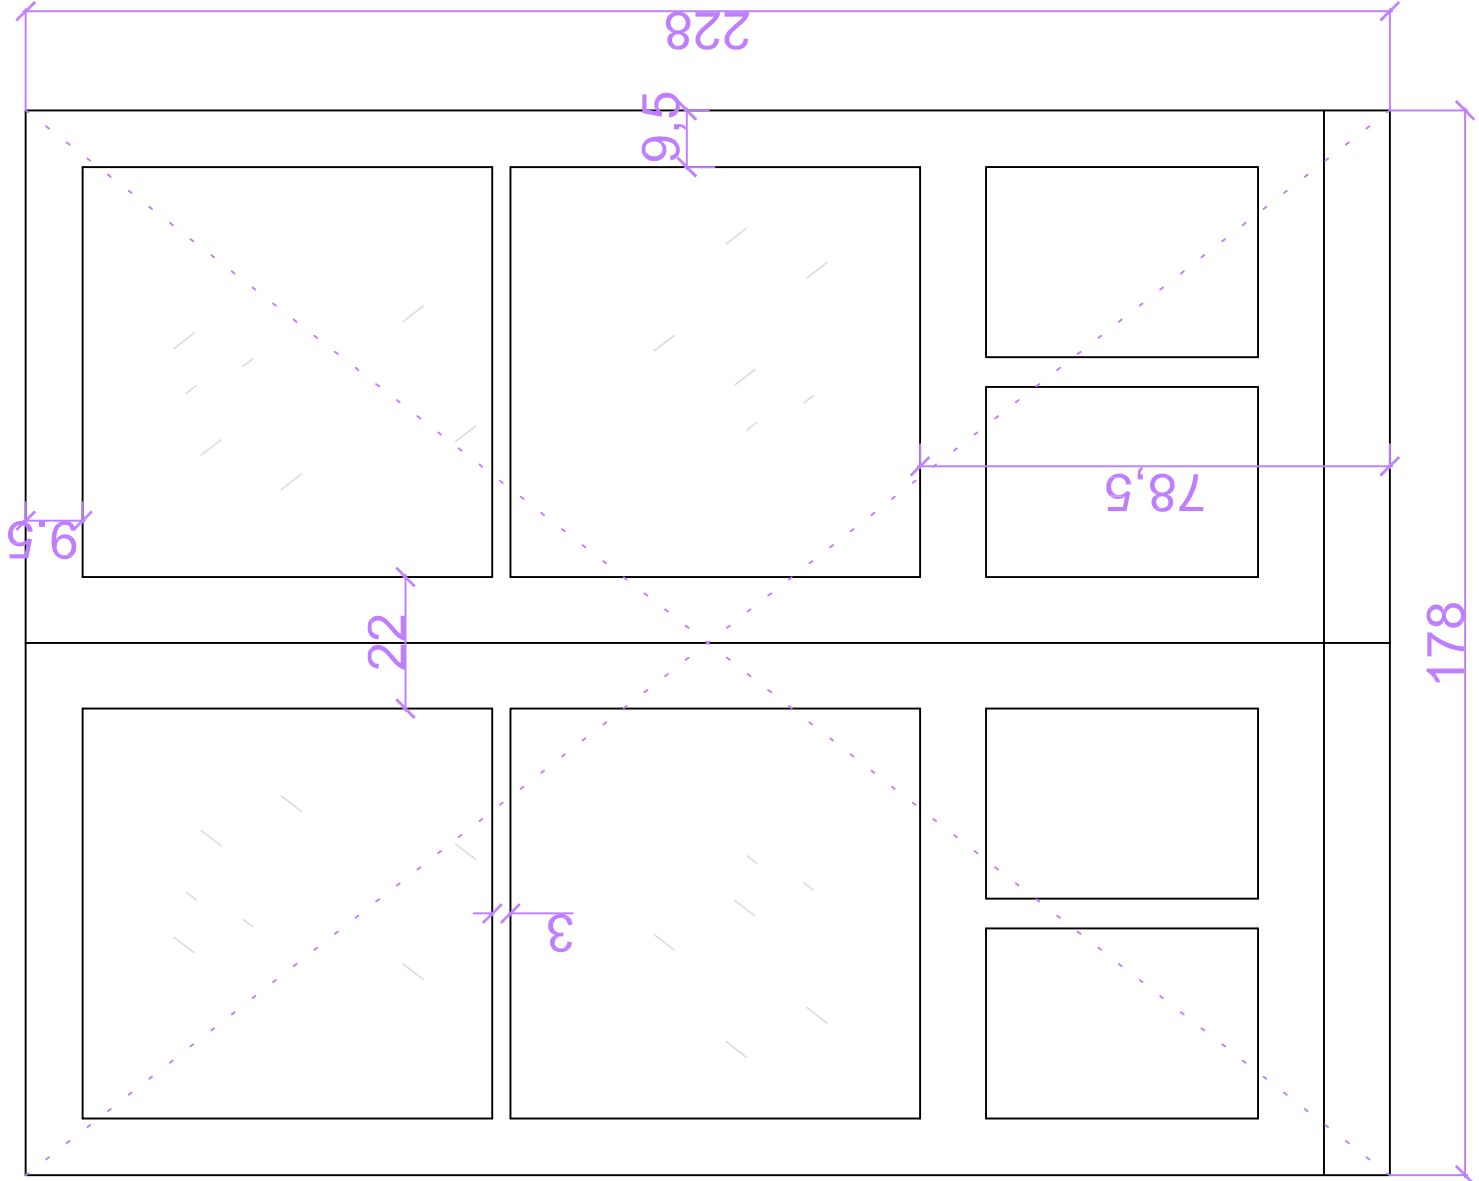


FINESTRA 10

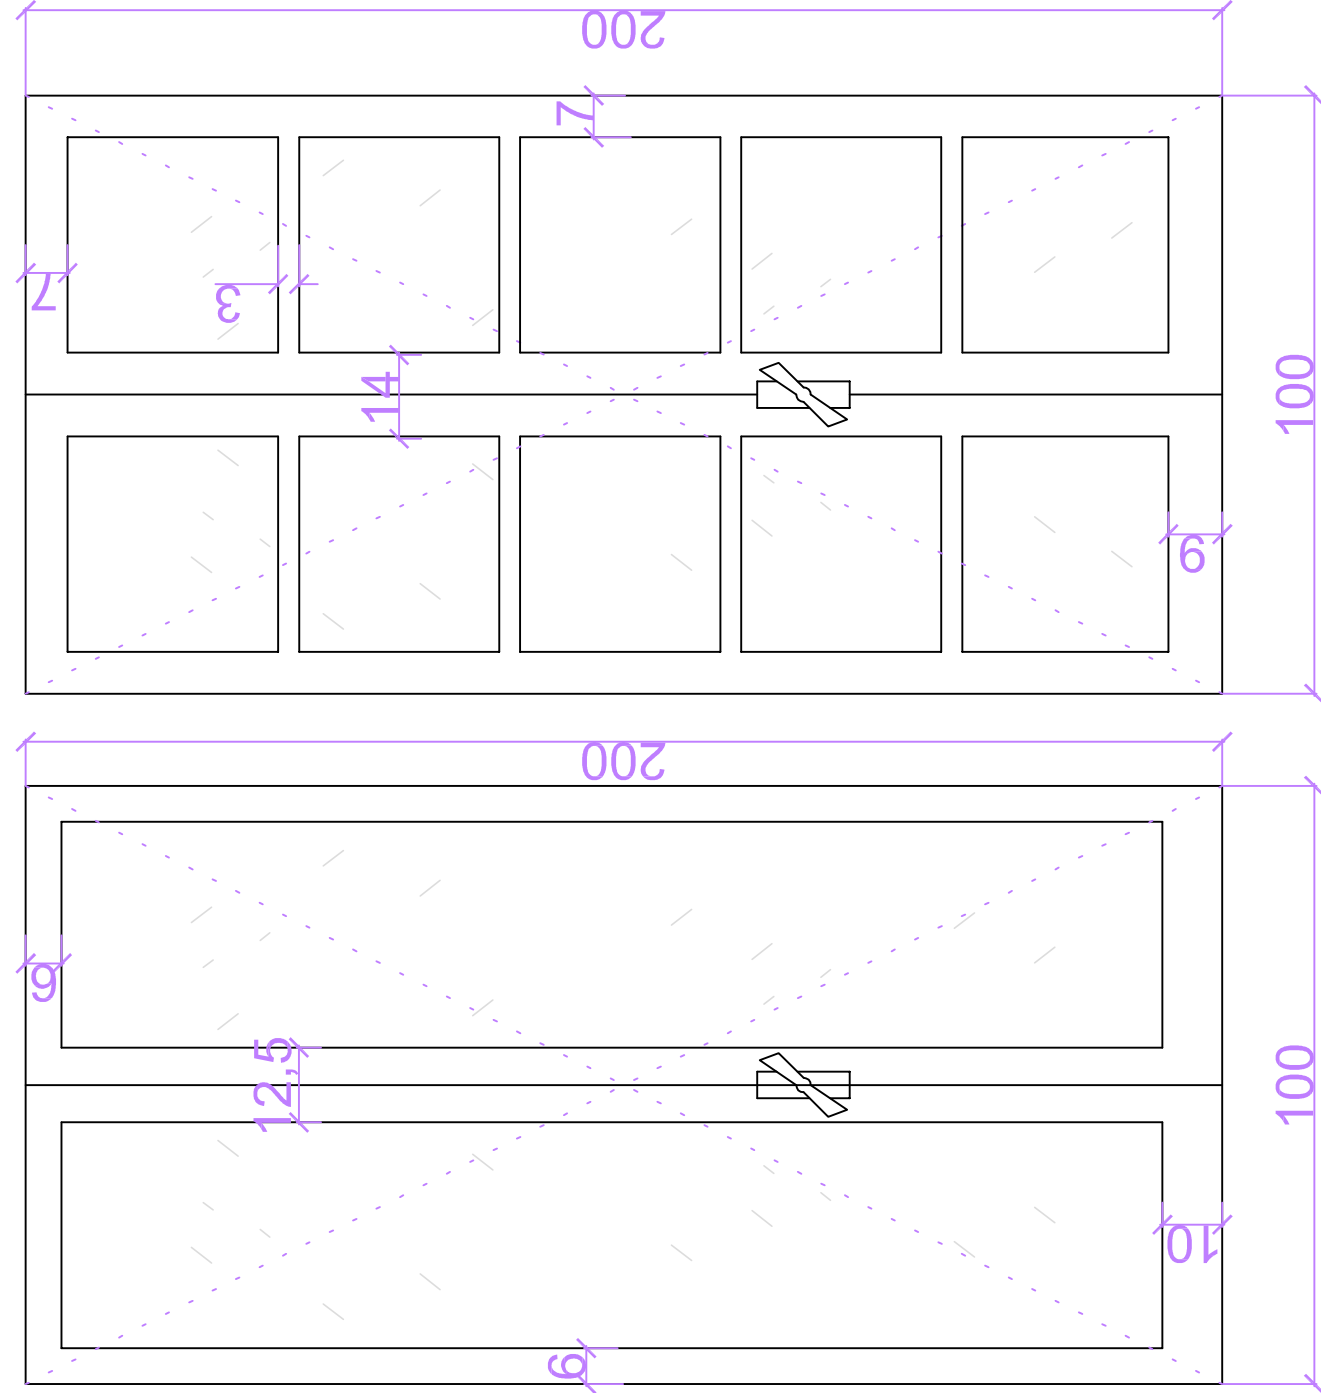


FINESTRA 11, 12 e 22

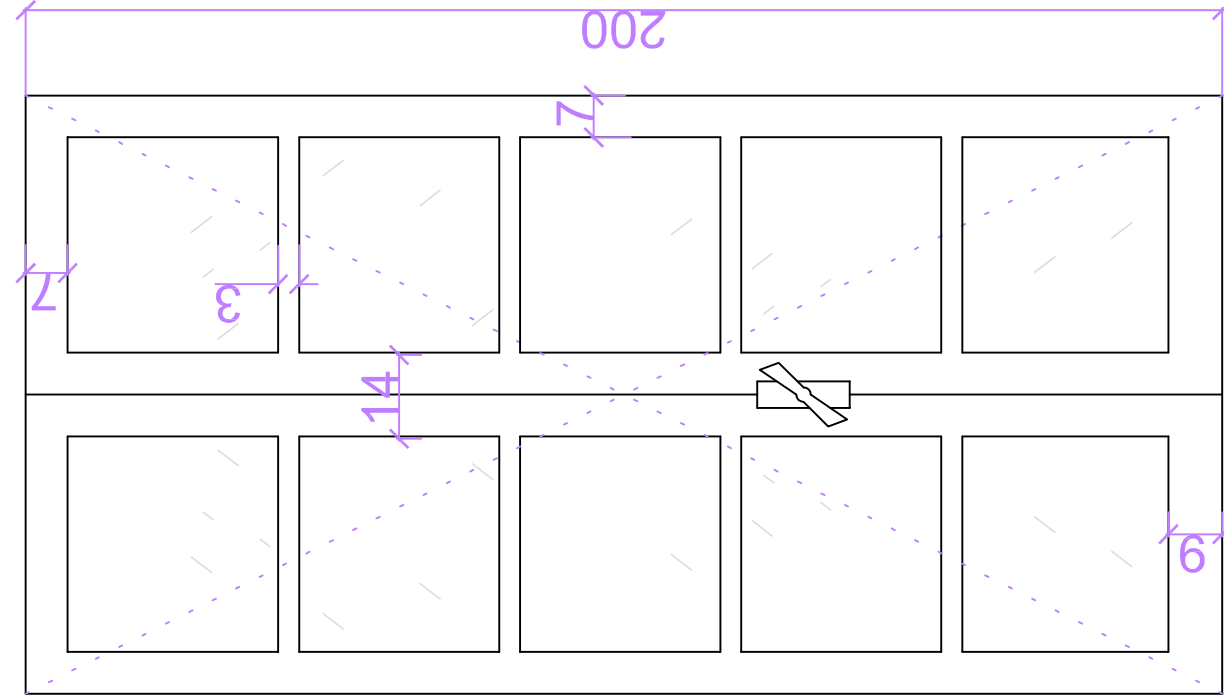


FINESTRA 13 e 14

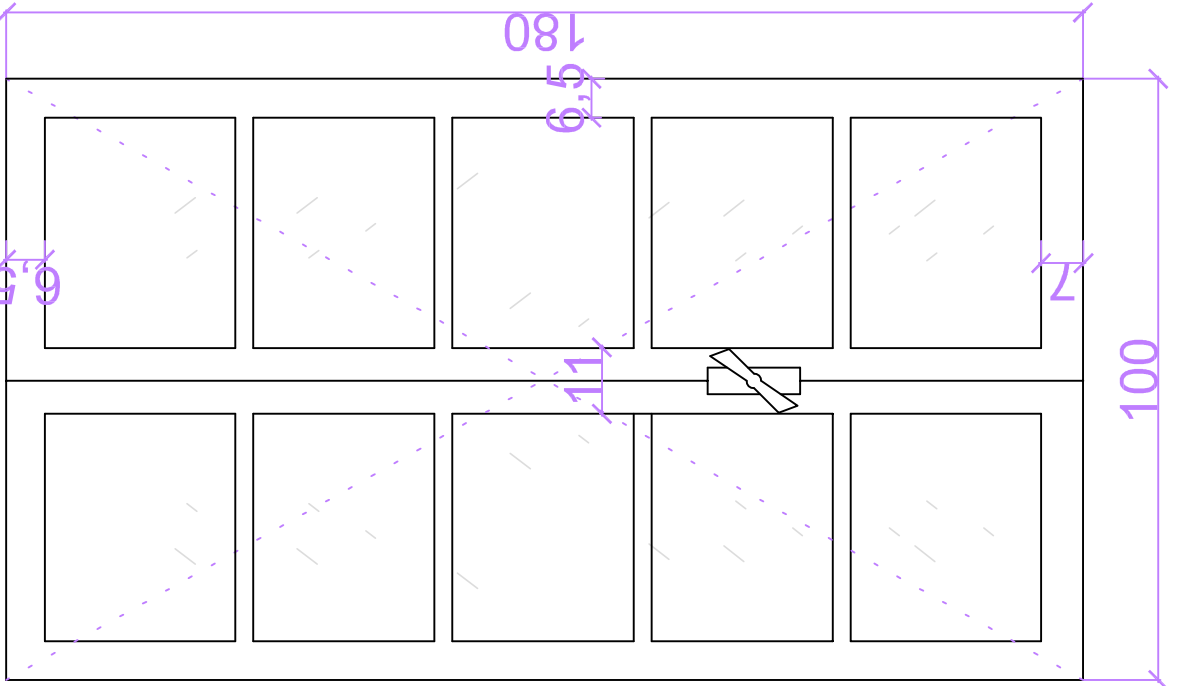


FINESTRA 15, 16 e 21

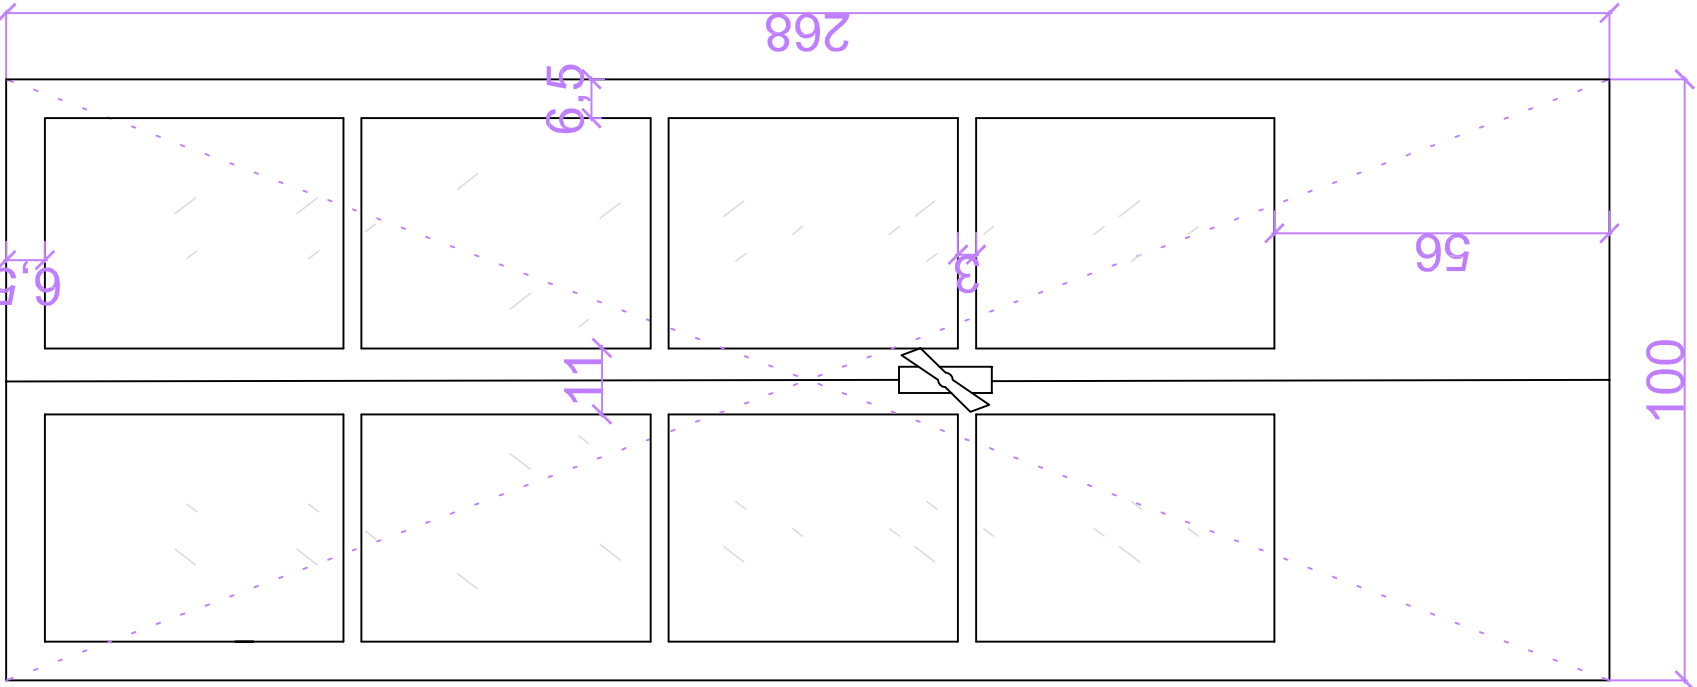


FINESTRA 17

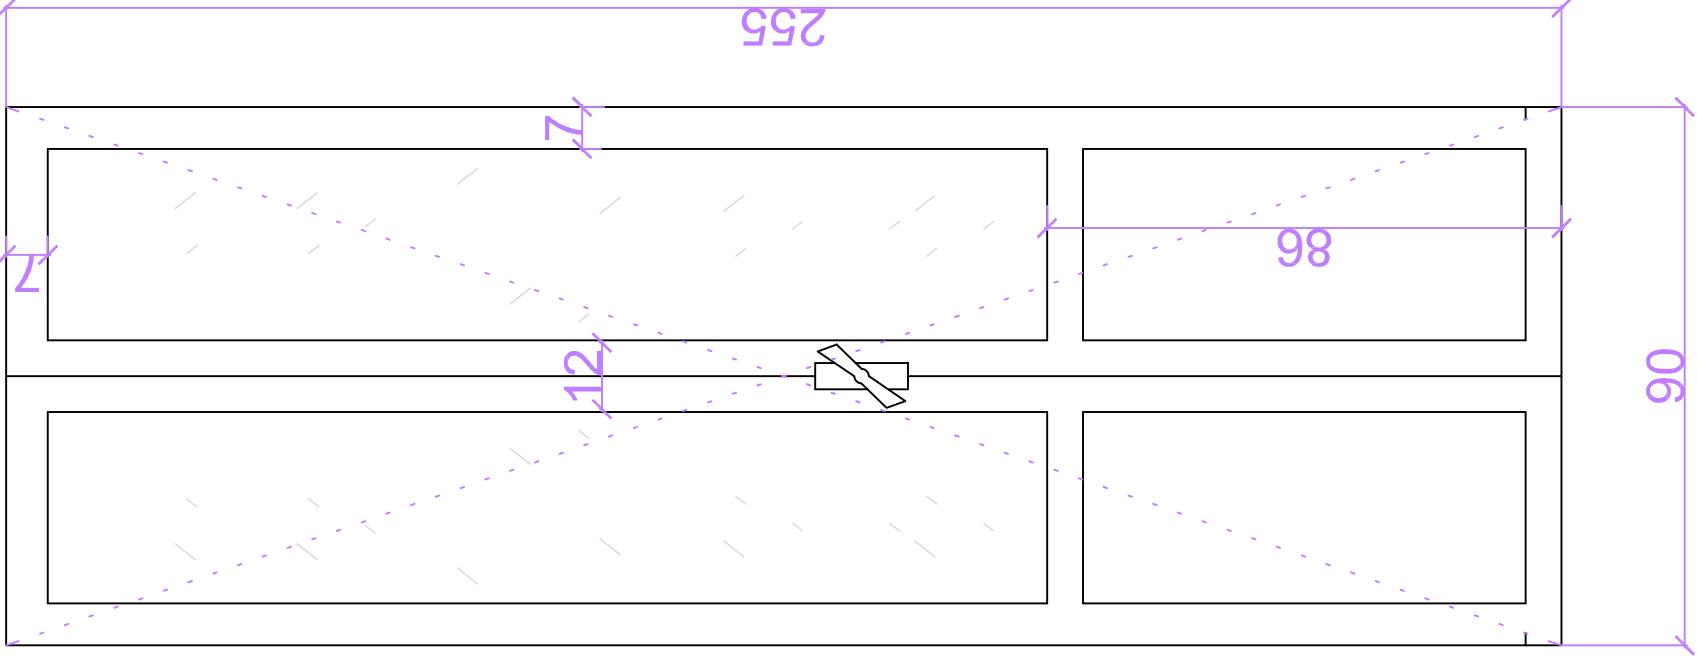


FINESTRA 18

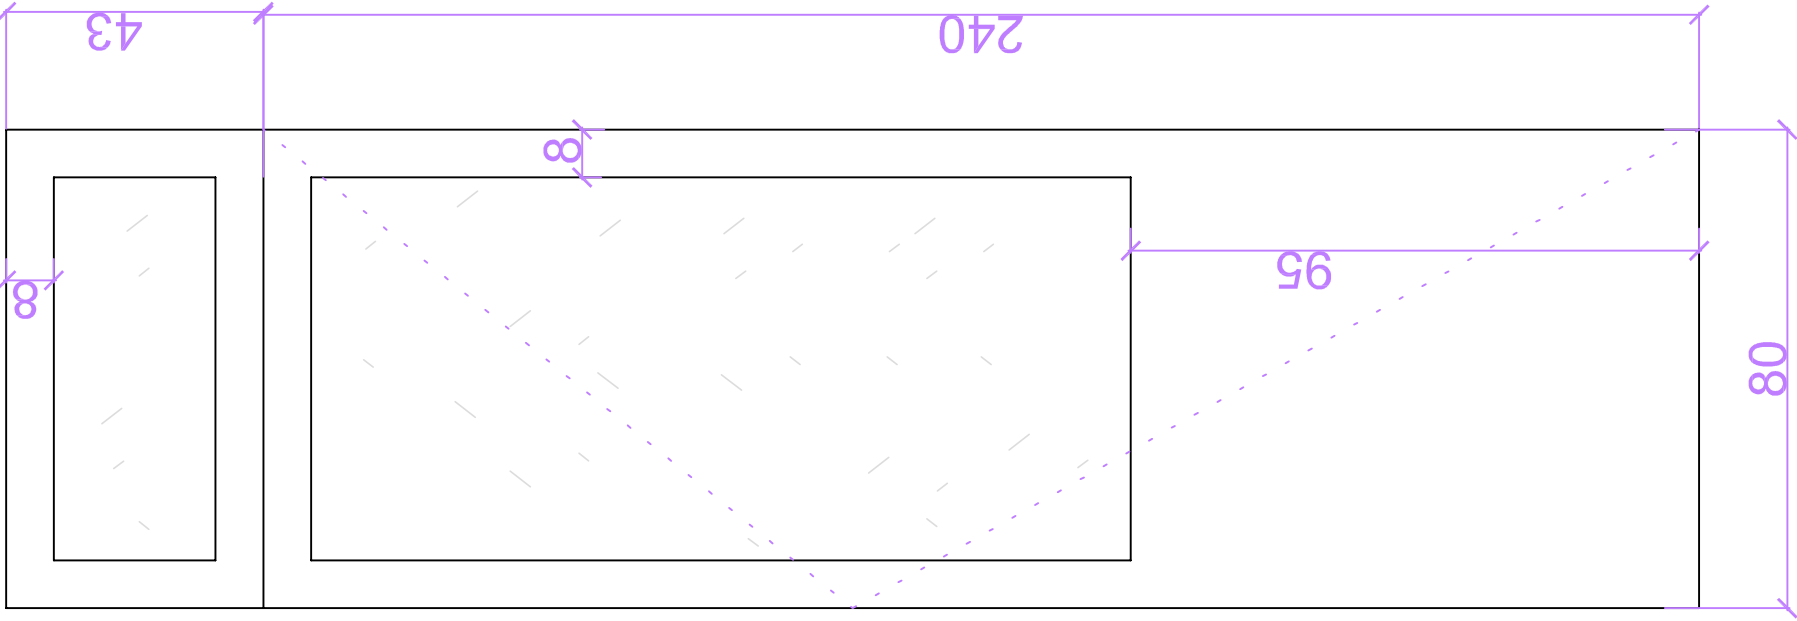


FINESTRA 19

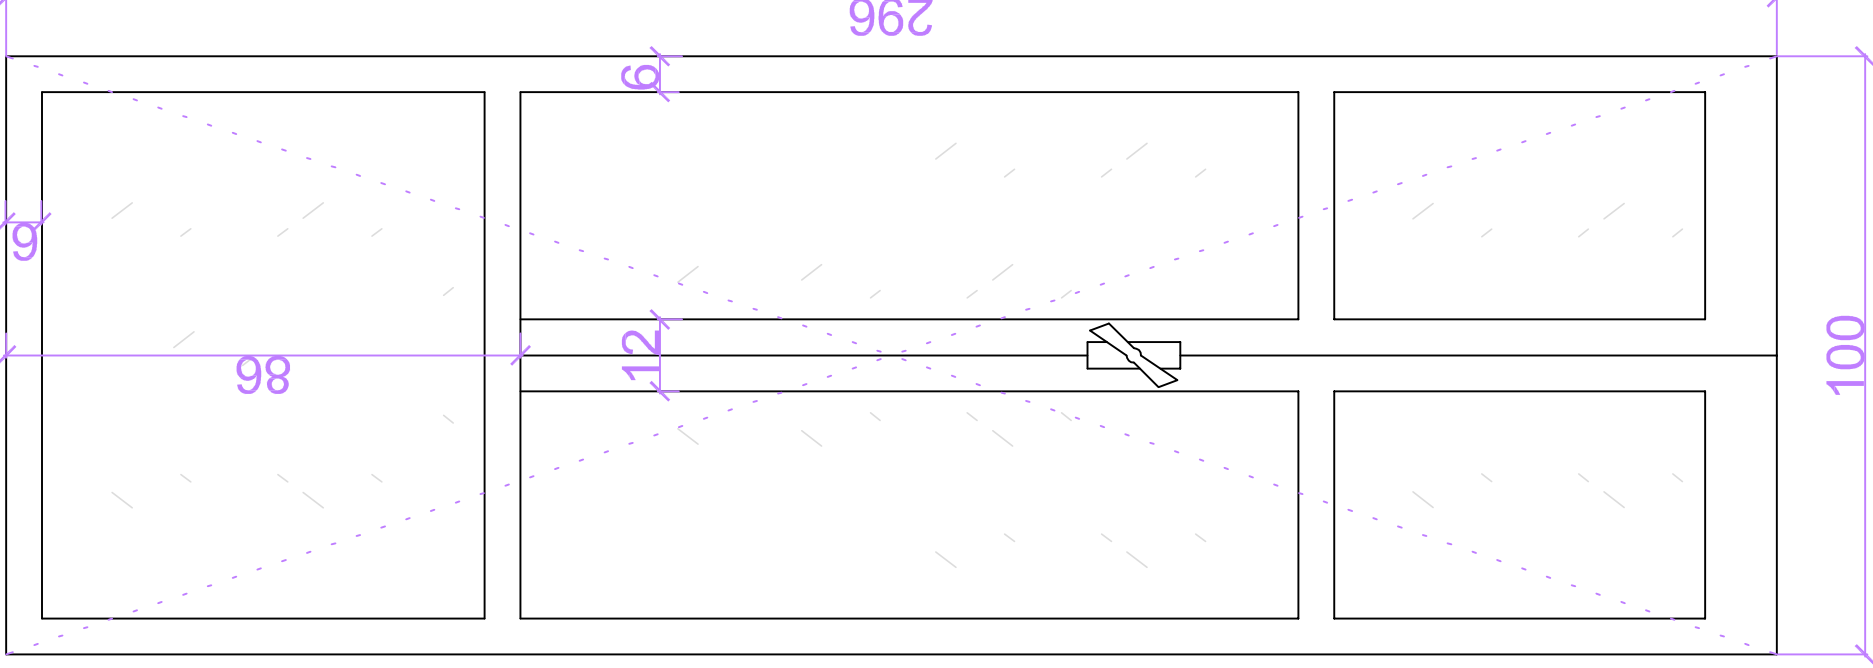


FINESTRA 20

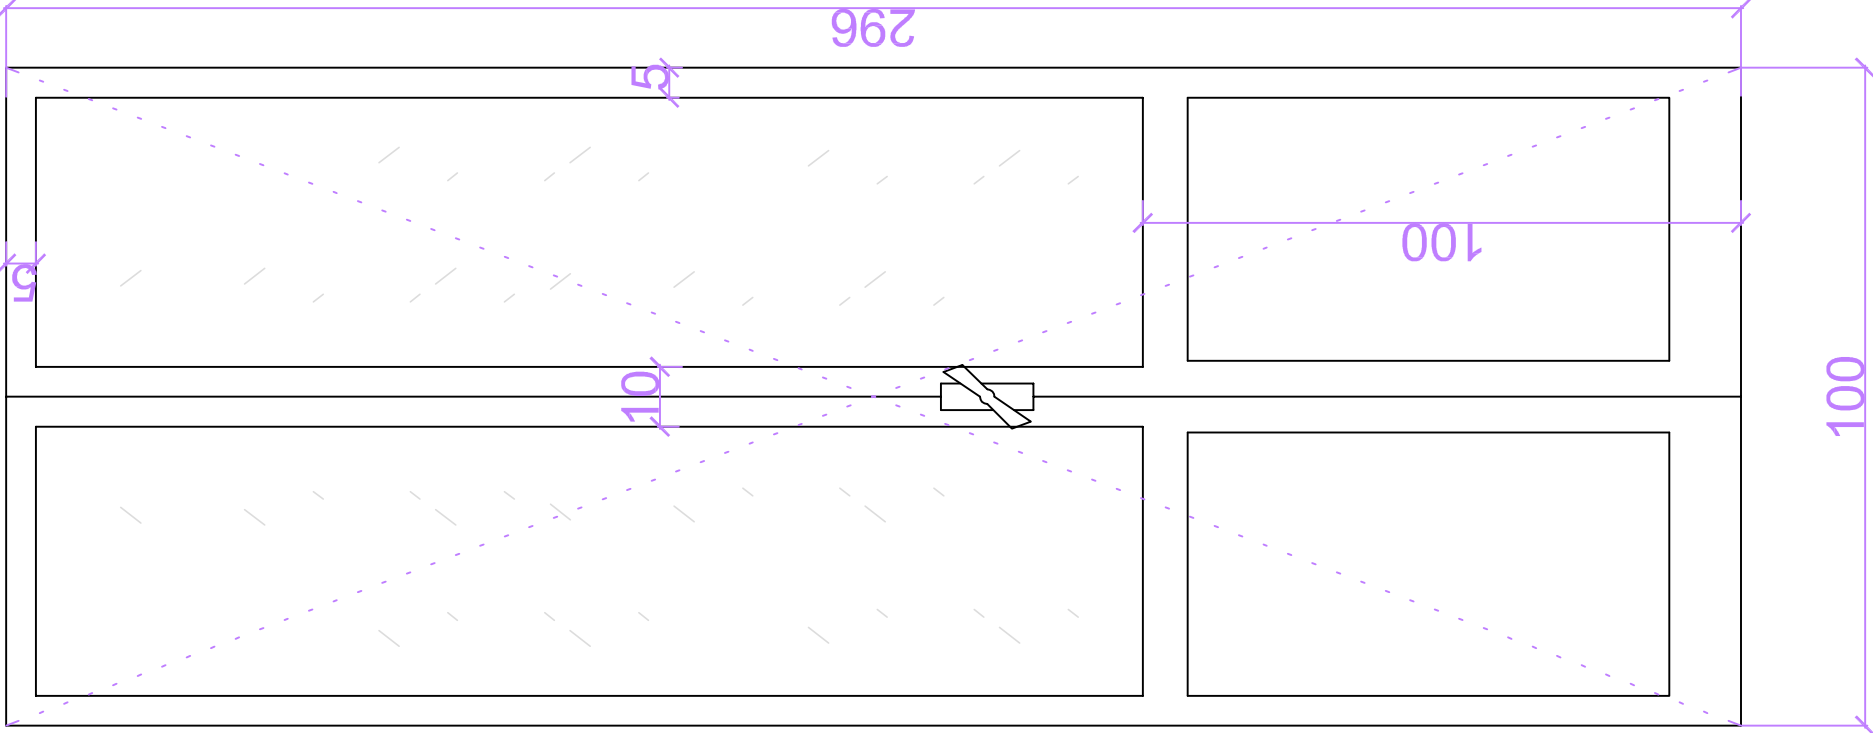


FINESTRA 23

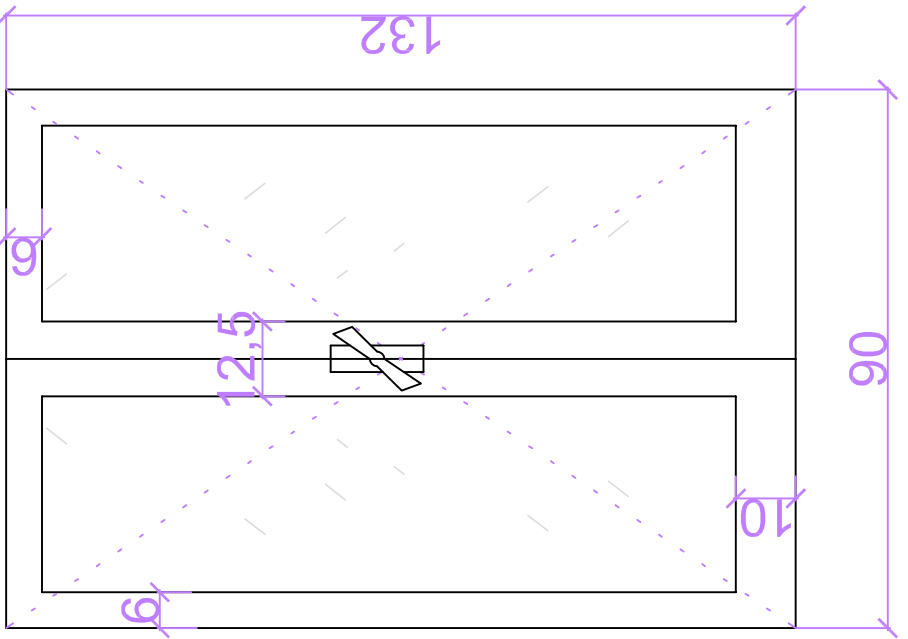


FINESTRA 24

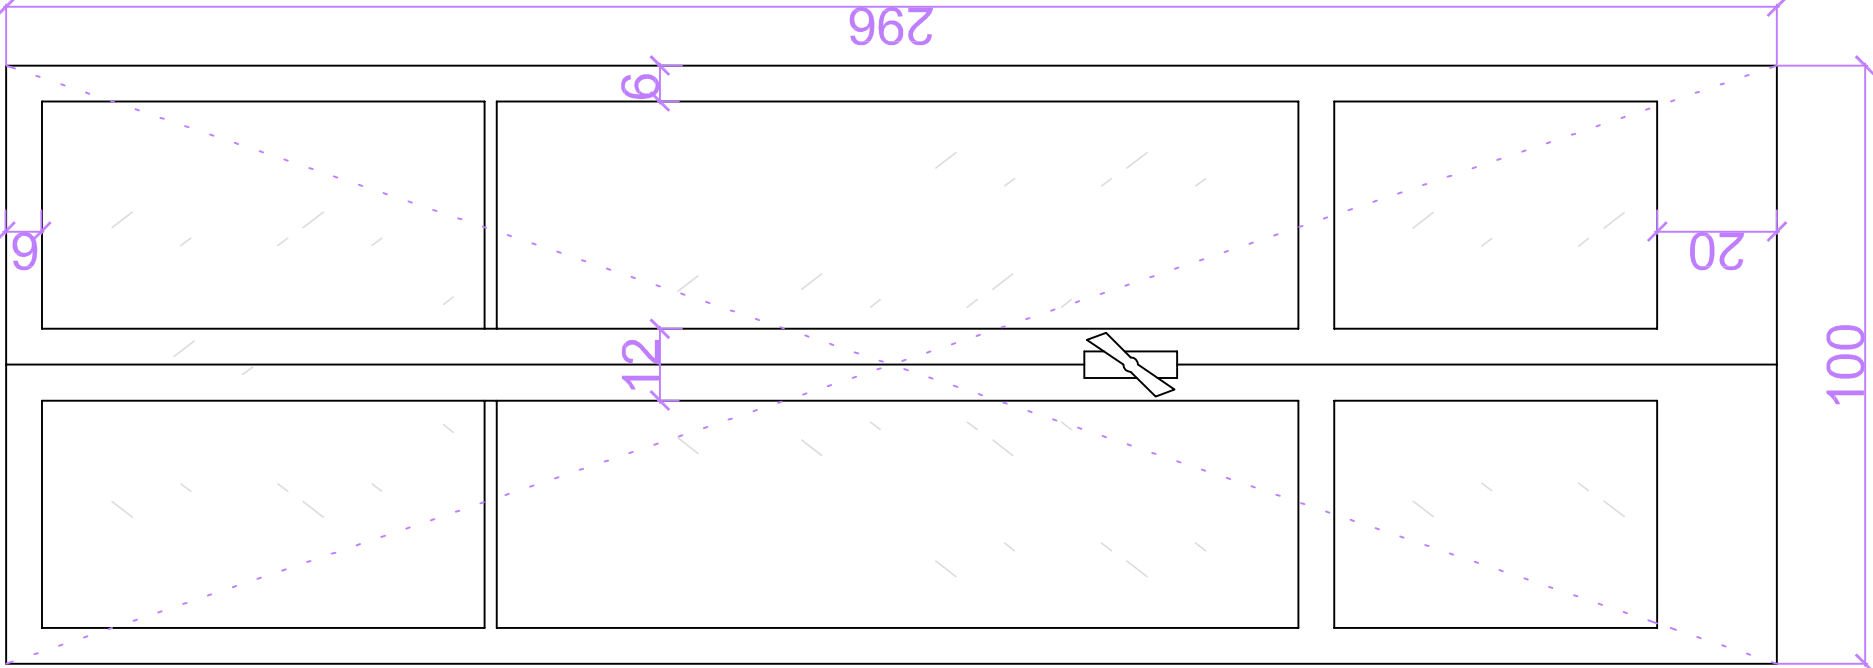


FINESTRA 26

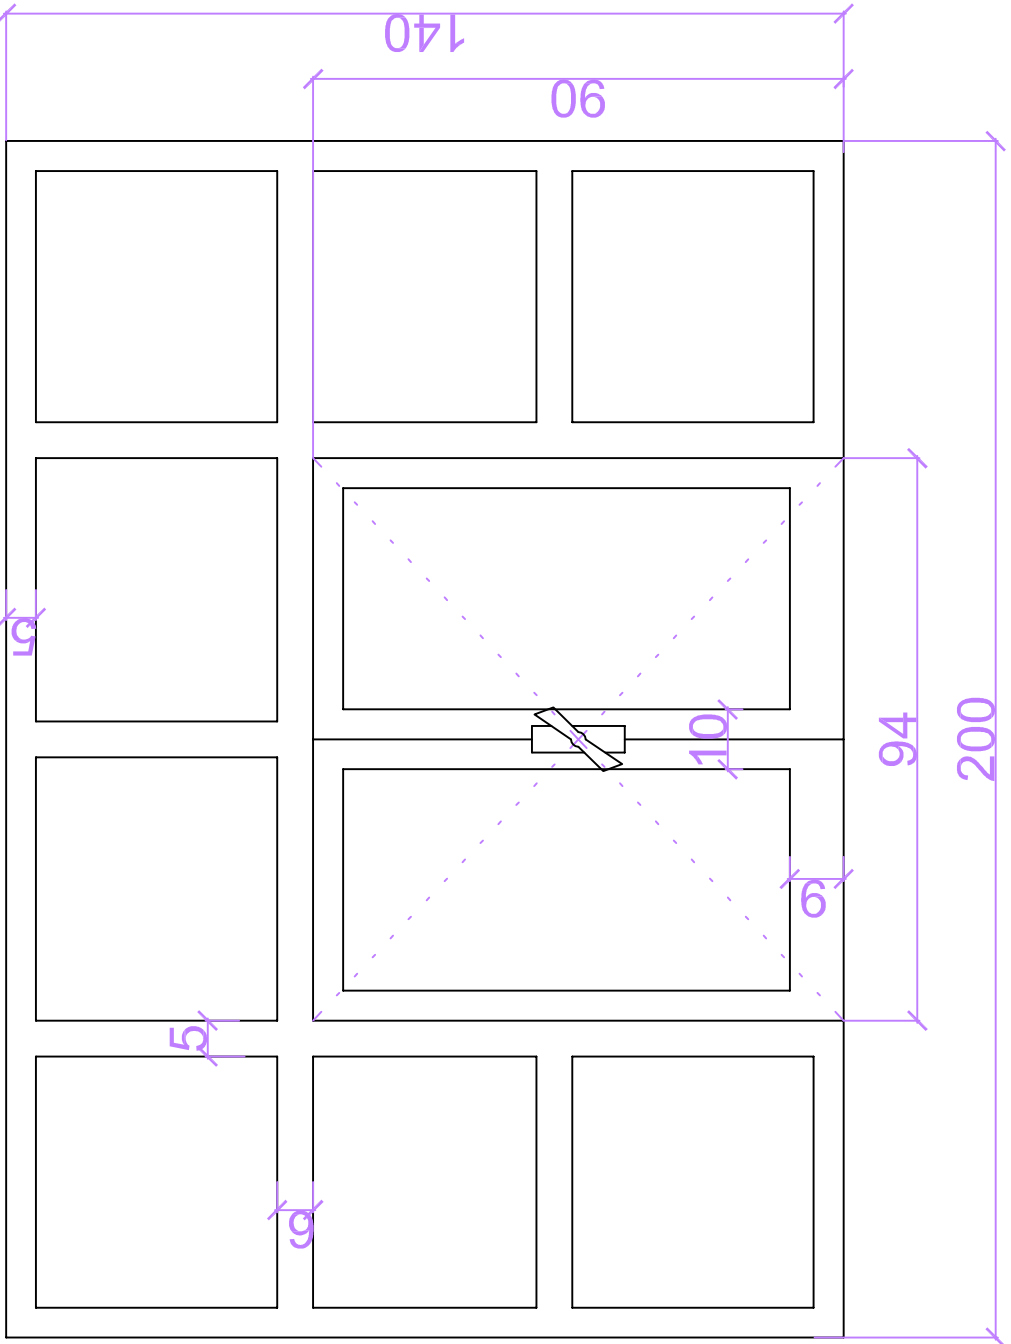

FINESTRA 25

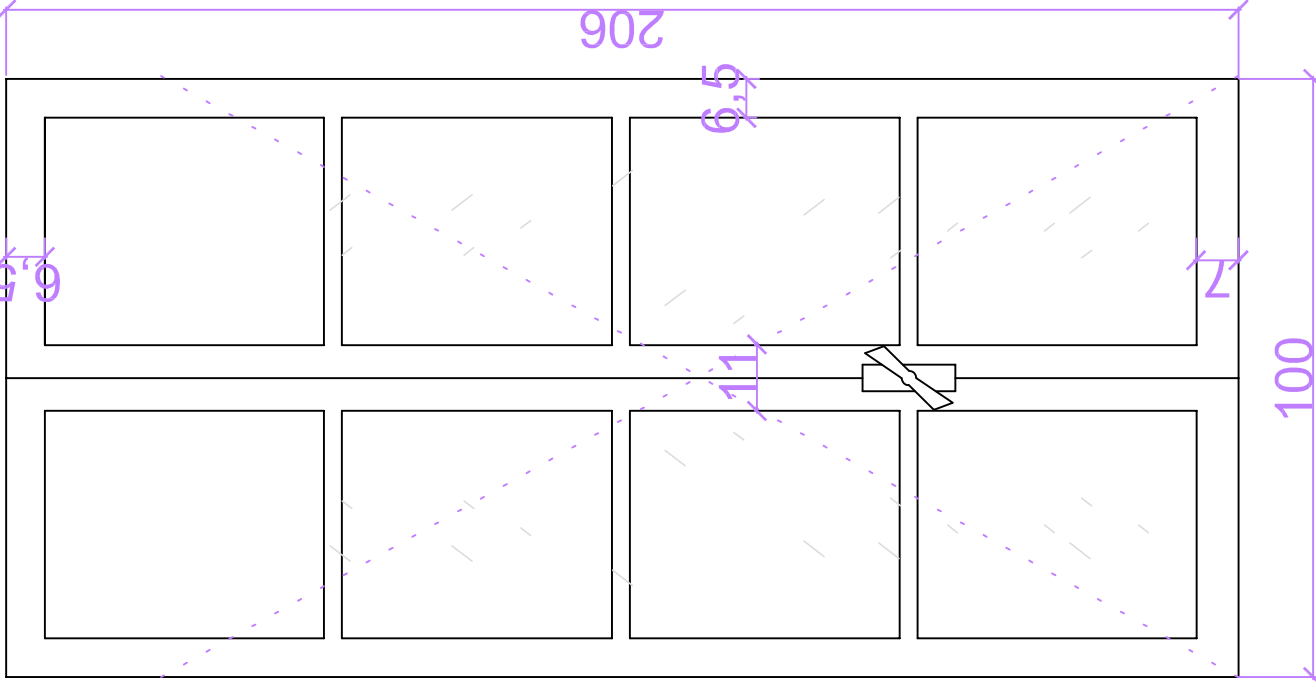

FINESTRA 27

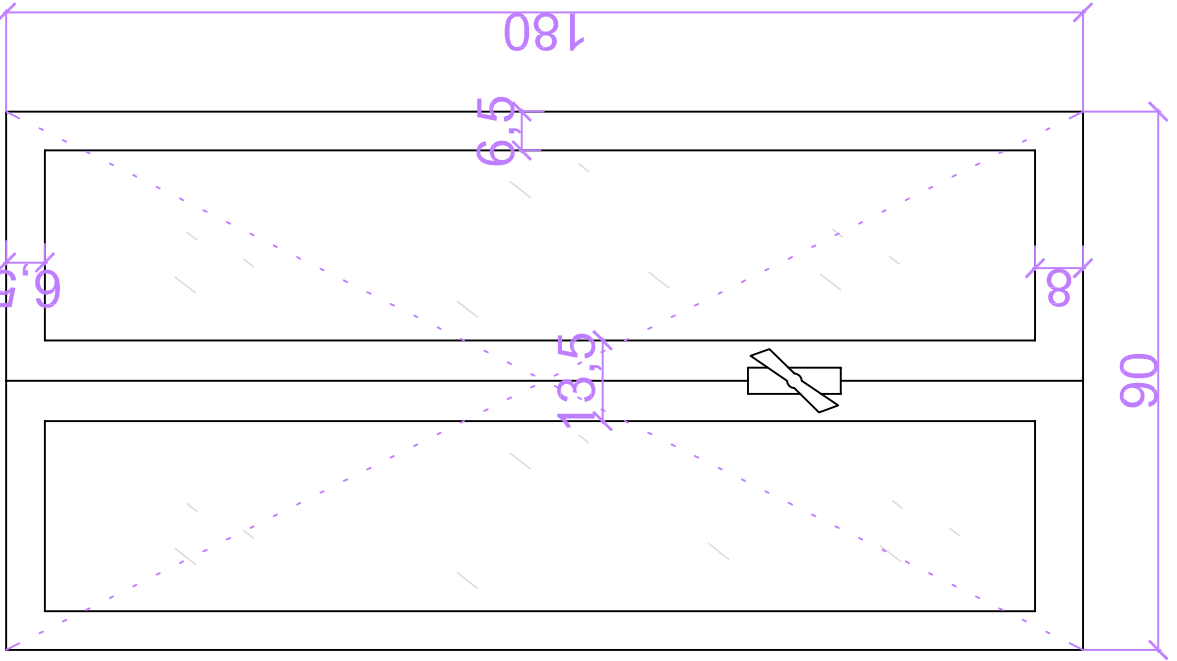

FINESTRA 28