

Regione Piemonte

Comune di San Sebastiano Curone

Provincia di Alessandria

PALAZZO COMUNALE MAZZA GALANTI

Documentazione integrativa

richiesta integrazioni Protocollo n. 6041 del 16/05/2019

Autorizzazione per interventi su bb. cc.

Opere di efficientamento energetico

ABACO NUOVI INFISSI

stato di progetto

TAVOLA
2b

scala

data

1:20

Firma

Comittente

Comune di San Sebastiano Curone

Palazzo Municipale San Sebastiano Curone, AL

C.F. 0131786205 - pec: sindaco@comune.sc

Tel. 0131 786205 - pec: sindaco@comune.sc

Progettista

architetto Rebecca Berti

Tel. 0131 752176 - cell. 340 755518

email: rebecca.berti@energycare.it

pec: rebecca.berti@archworkproject.it






C.F. BRTRC83D89A182R - ORIONE ARCHITETTI AL SEZA n°1056

ENERGYCARE

studio di progettazione

energia + architettura

ENERGYCARE studio associato di progettazione
Energia, Ambiente, Architettura e Restauro
Corso IV Novembre 57 - 15121 Alessandria
Tel. 0131 752176 - email: info@energycare.it
C.F. BRTRC83D89A182R
www.energycare.it

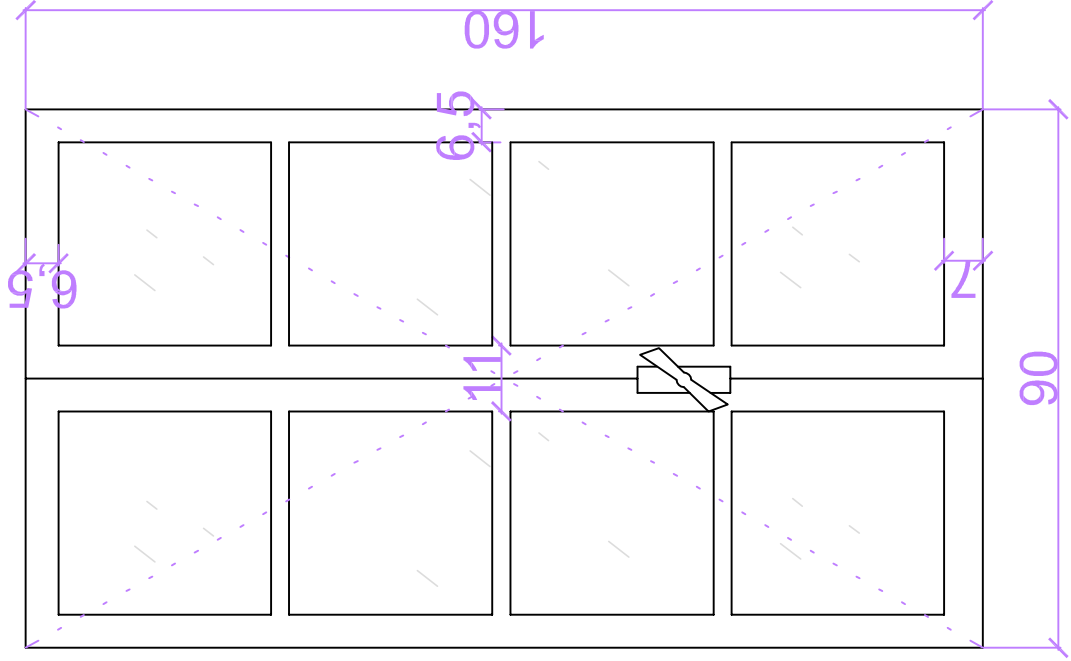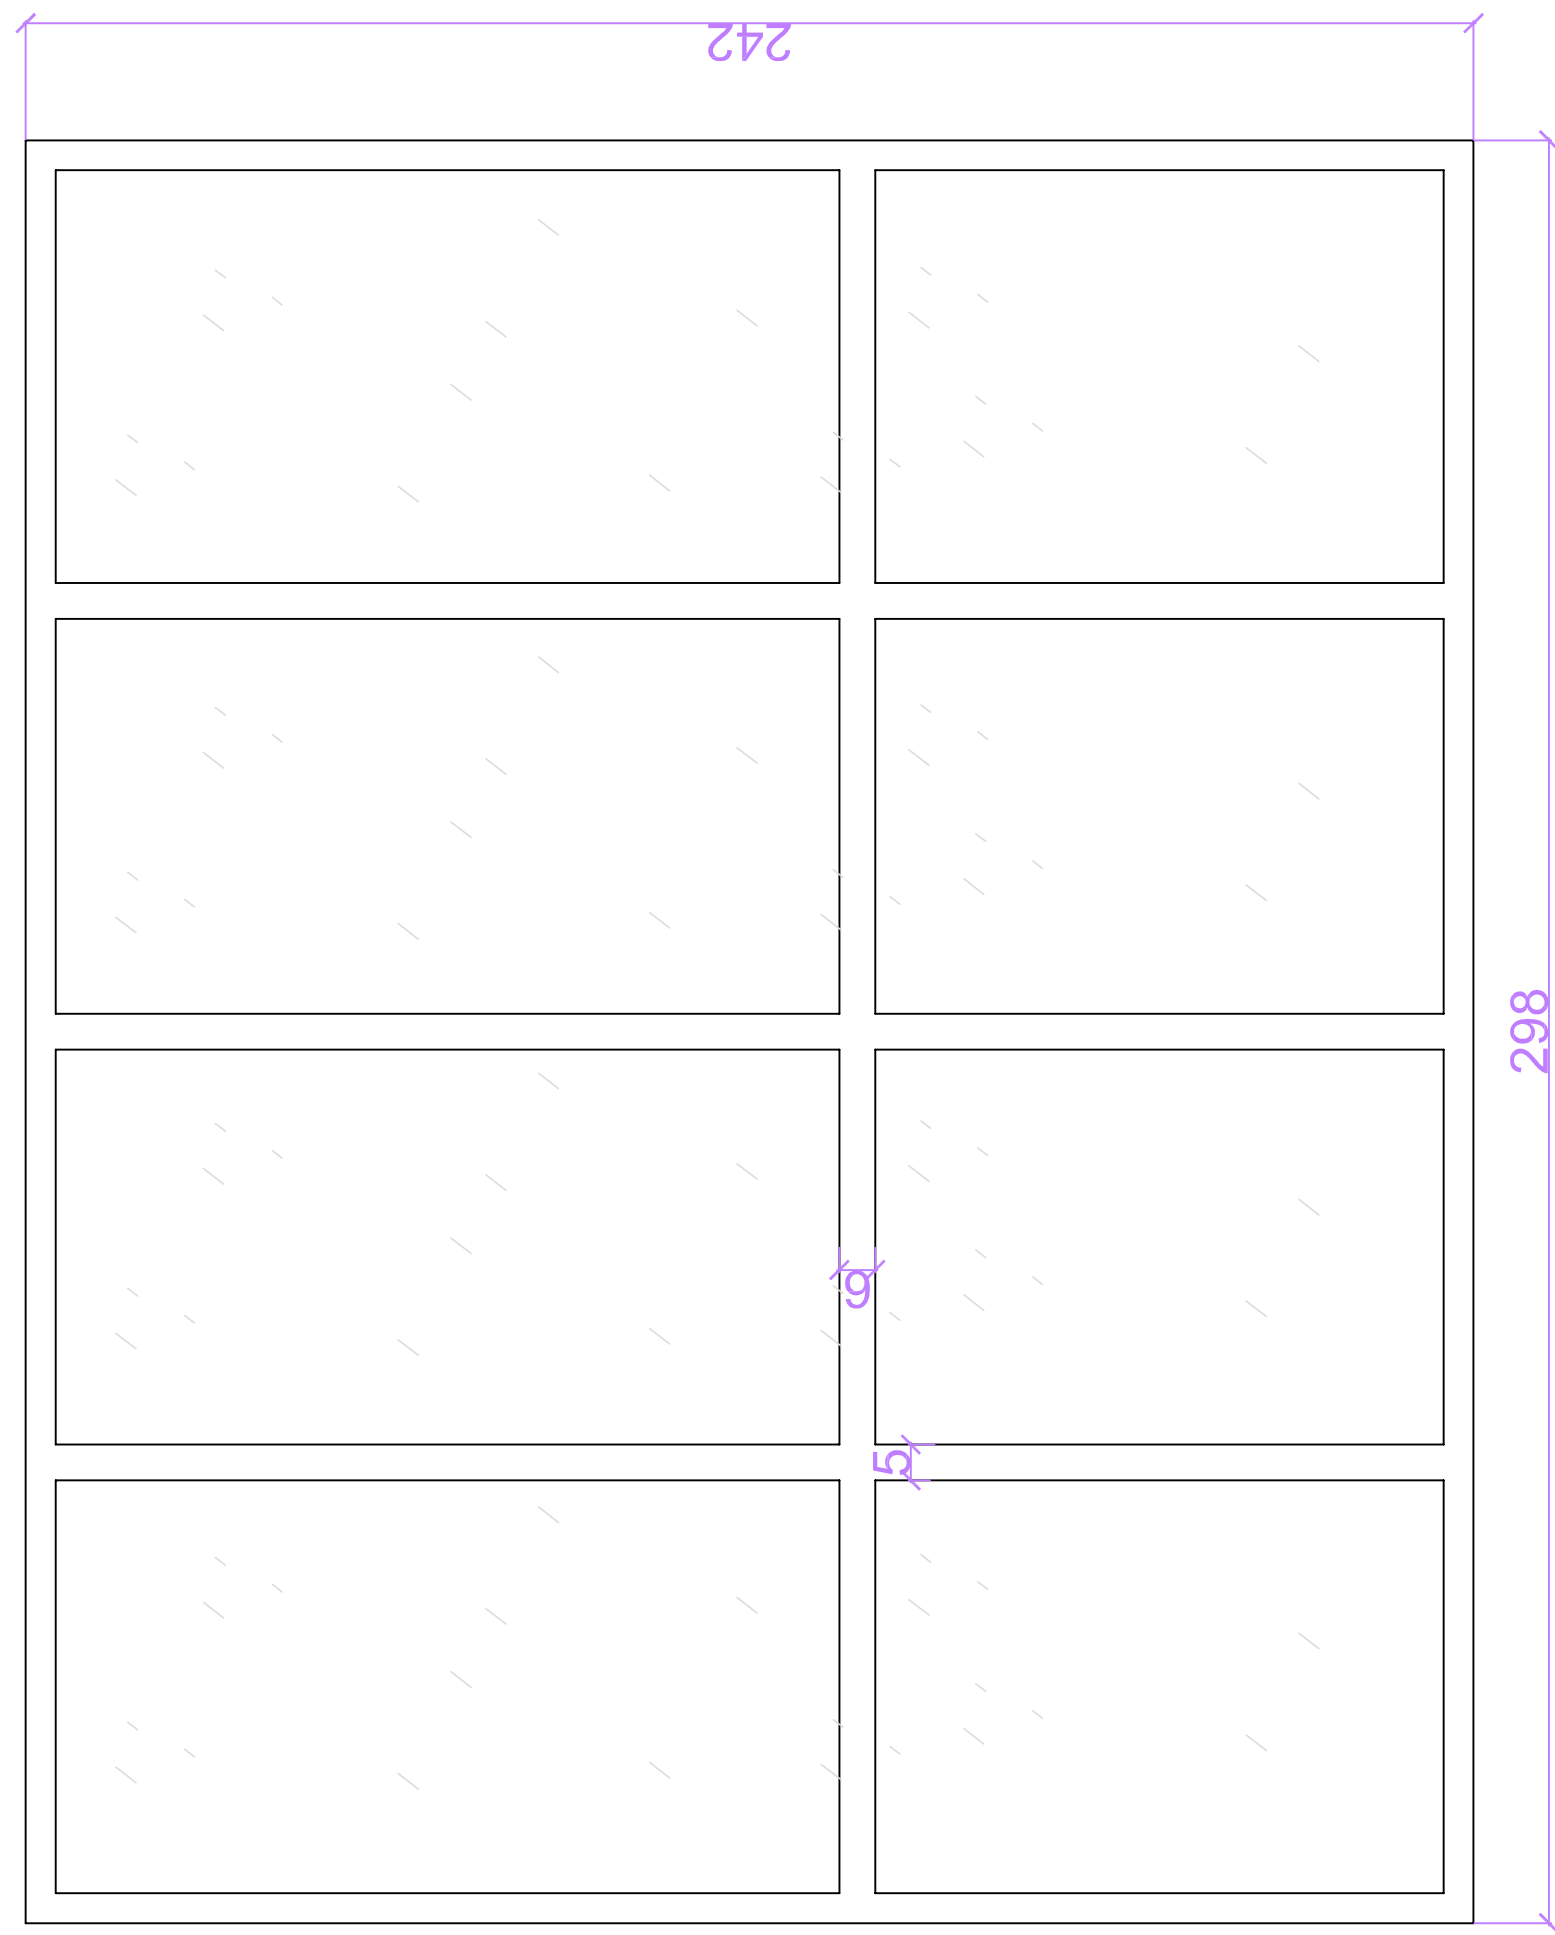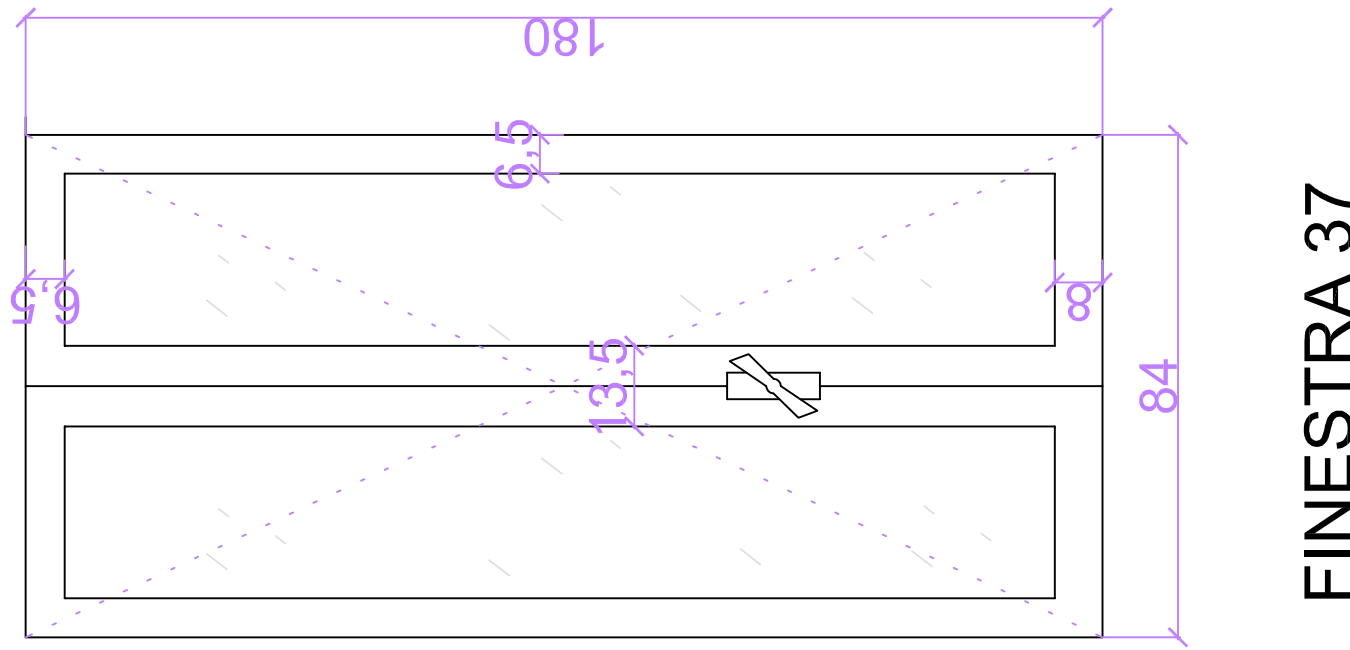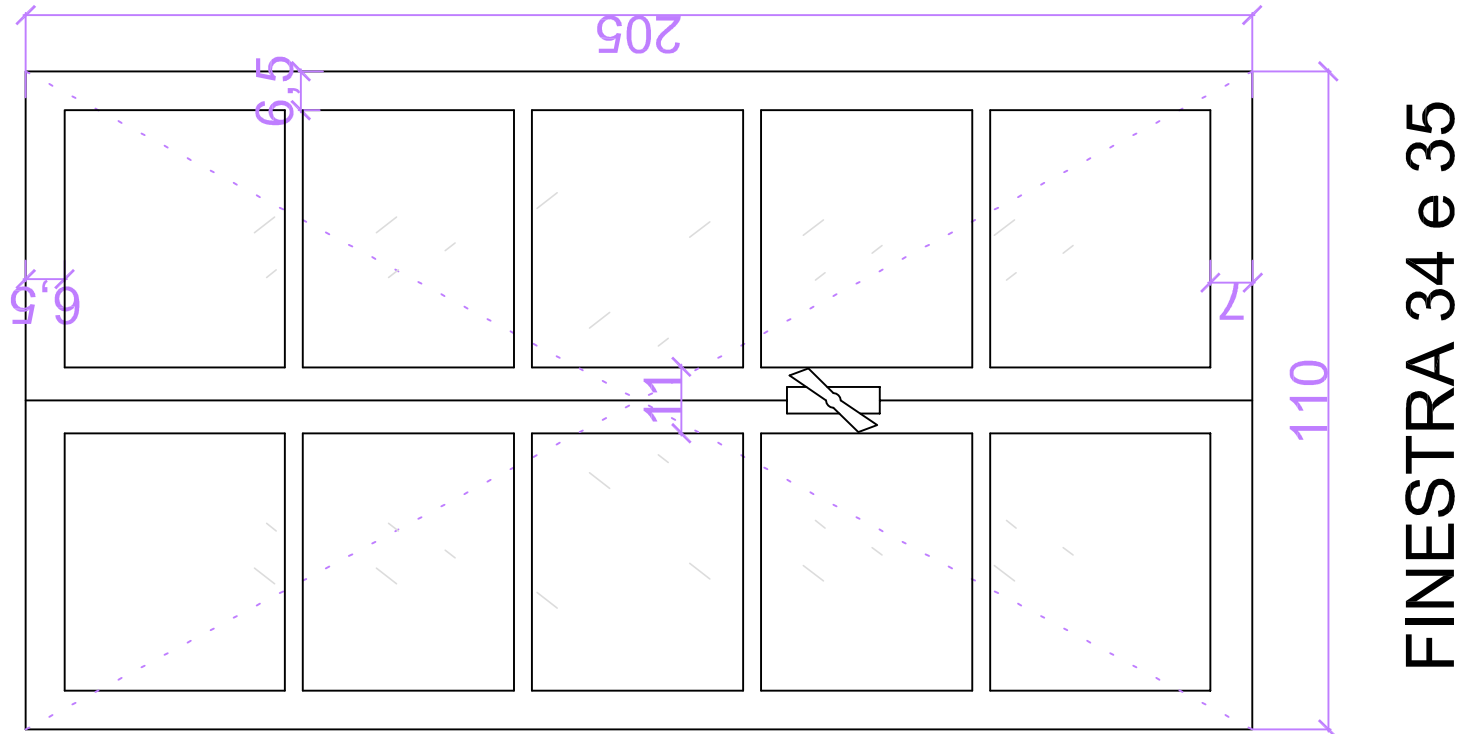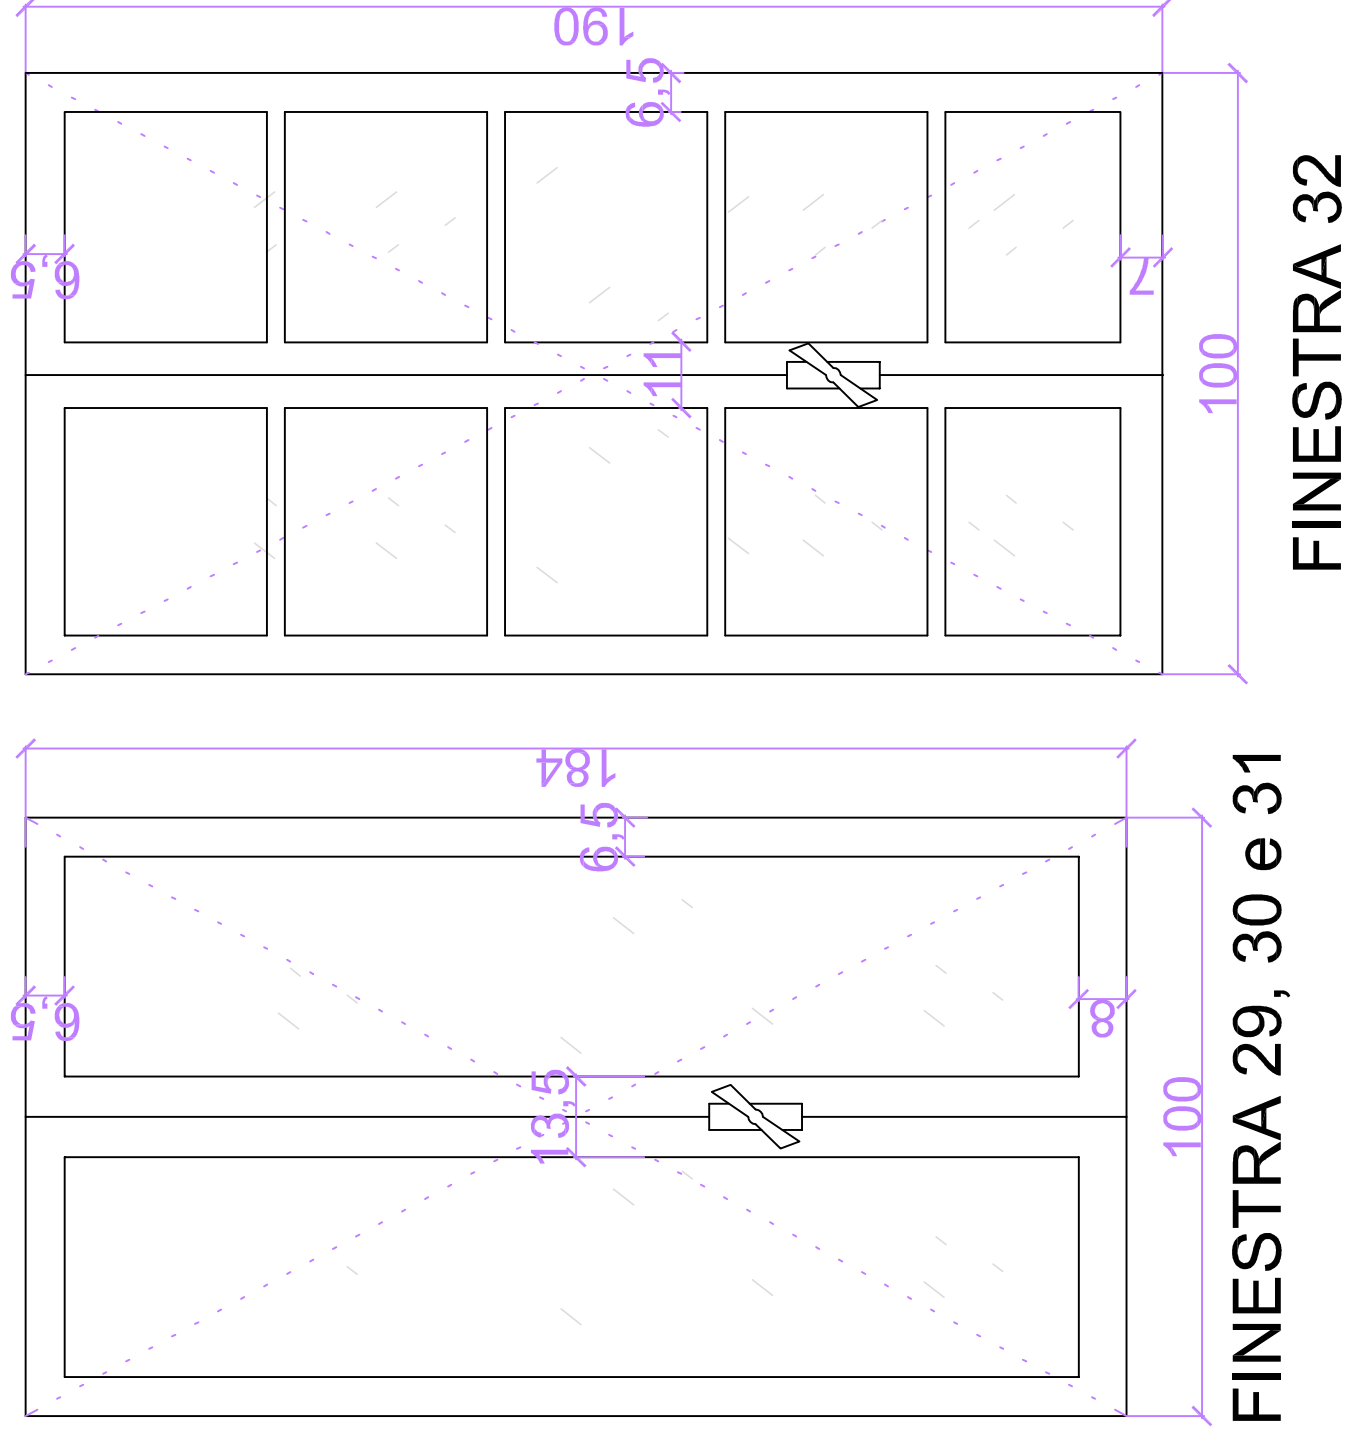

FINESTRA 33

